

Von: [Rudolf Schartner](#)
An: [A13 Umwelt und Raumordnung](#)
Cc: [FAVD Begutachtung](#)
Thema: Begutachtung
Datum: Freitag, 05. April 2013 09:07:03
Anlagen: [WindkraftPraebichl_Orthofoto.pdf](#)
[WindkraftPraebichl_Lageplan.pdf](#)

Projekt Windräder Präbichl

Sehr geehrte Damen und Herrn,

in Planung ist ein Projekt zur Erweiterung der Windkraftanlage Präbichl. (siehe Anhang angefügt)

Durch die Errichtung der Standorte vom bestehenden Windrad Richtung Polstergipfel und unter Einhaltung der Lawinenzonen würden wir uns am Rande der Ausschlusszone befinden.

Wir fragen an ob die Zone ev. etwas nach Westen zurückgenommen werden kann um das Projekt weiter zu verfolgen?


Für Fragen stehen wir gerne zur Verfügung und verbleiben

mit freundlichen Grüßen

Ing. Rudolf Schartner
Hauptstrasse 31
8794 Vordernberg


 0664 2108721

 vdbg@aon.at

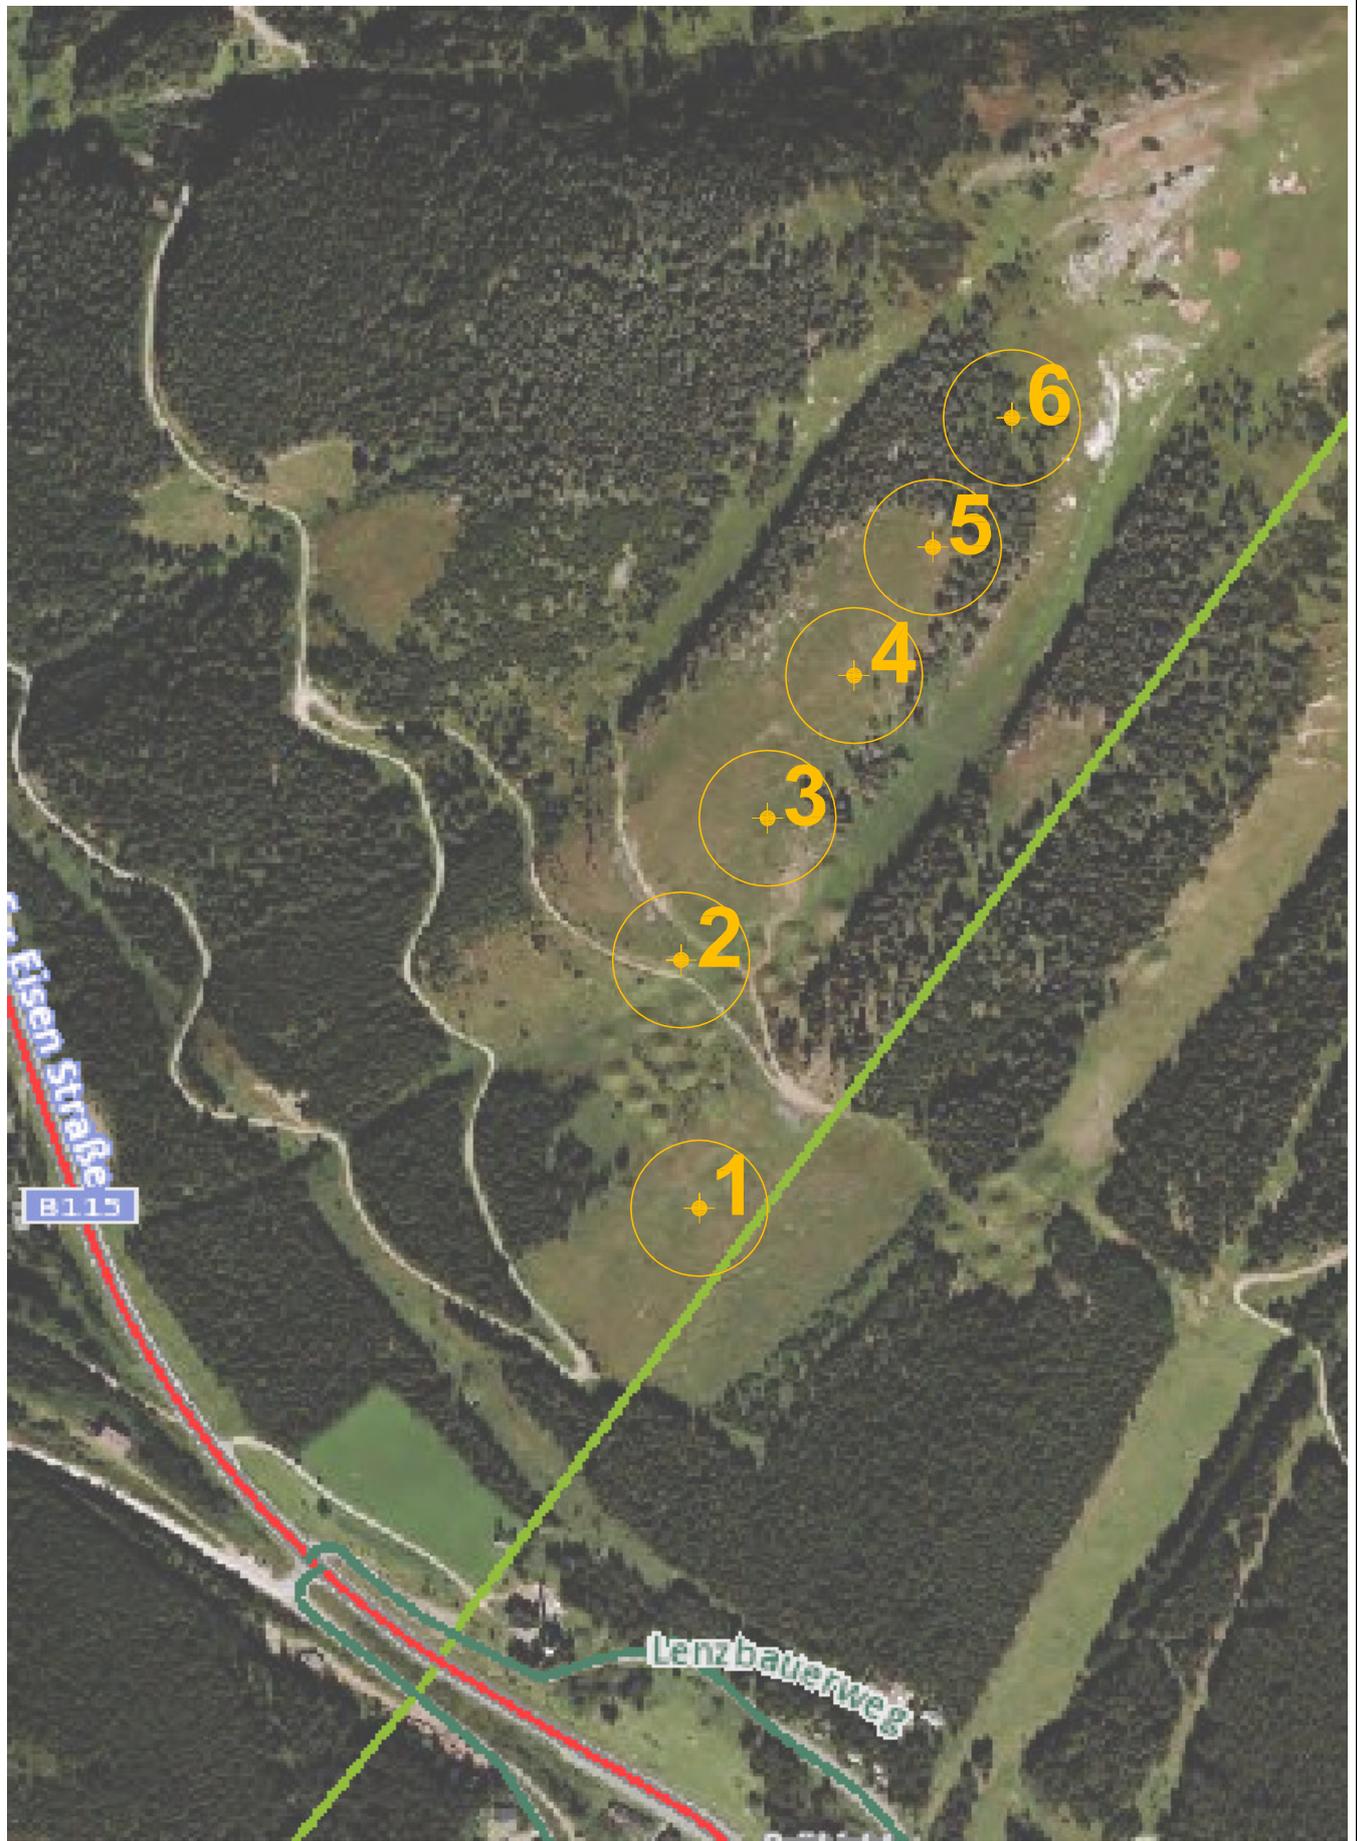

Projekt: WINDKRAFT PRÄBICHL Rudolf Schartner Hauptstr. 31, 8794 Vordernberg	zu Plan: .	Proj.nr: -2013
	Bereich: Skizze	Plannr: B 01
Planinhalt: ORTHOFOTO MIT STANDORTEN	Schnitt: horizontal	Datum: 4.4.2013
		Maßstab: 1:500
		Gez.: quer . format ...// WindkraftPrä B01.dwg

Alle Rechte dieser Zeichnung unterliegen dem Urheberrechtsschutz.
Änderung, Vervielfältigung oder Weitergabe nur nach Genehmigung.

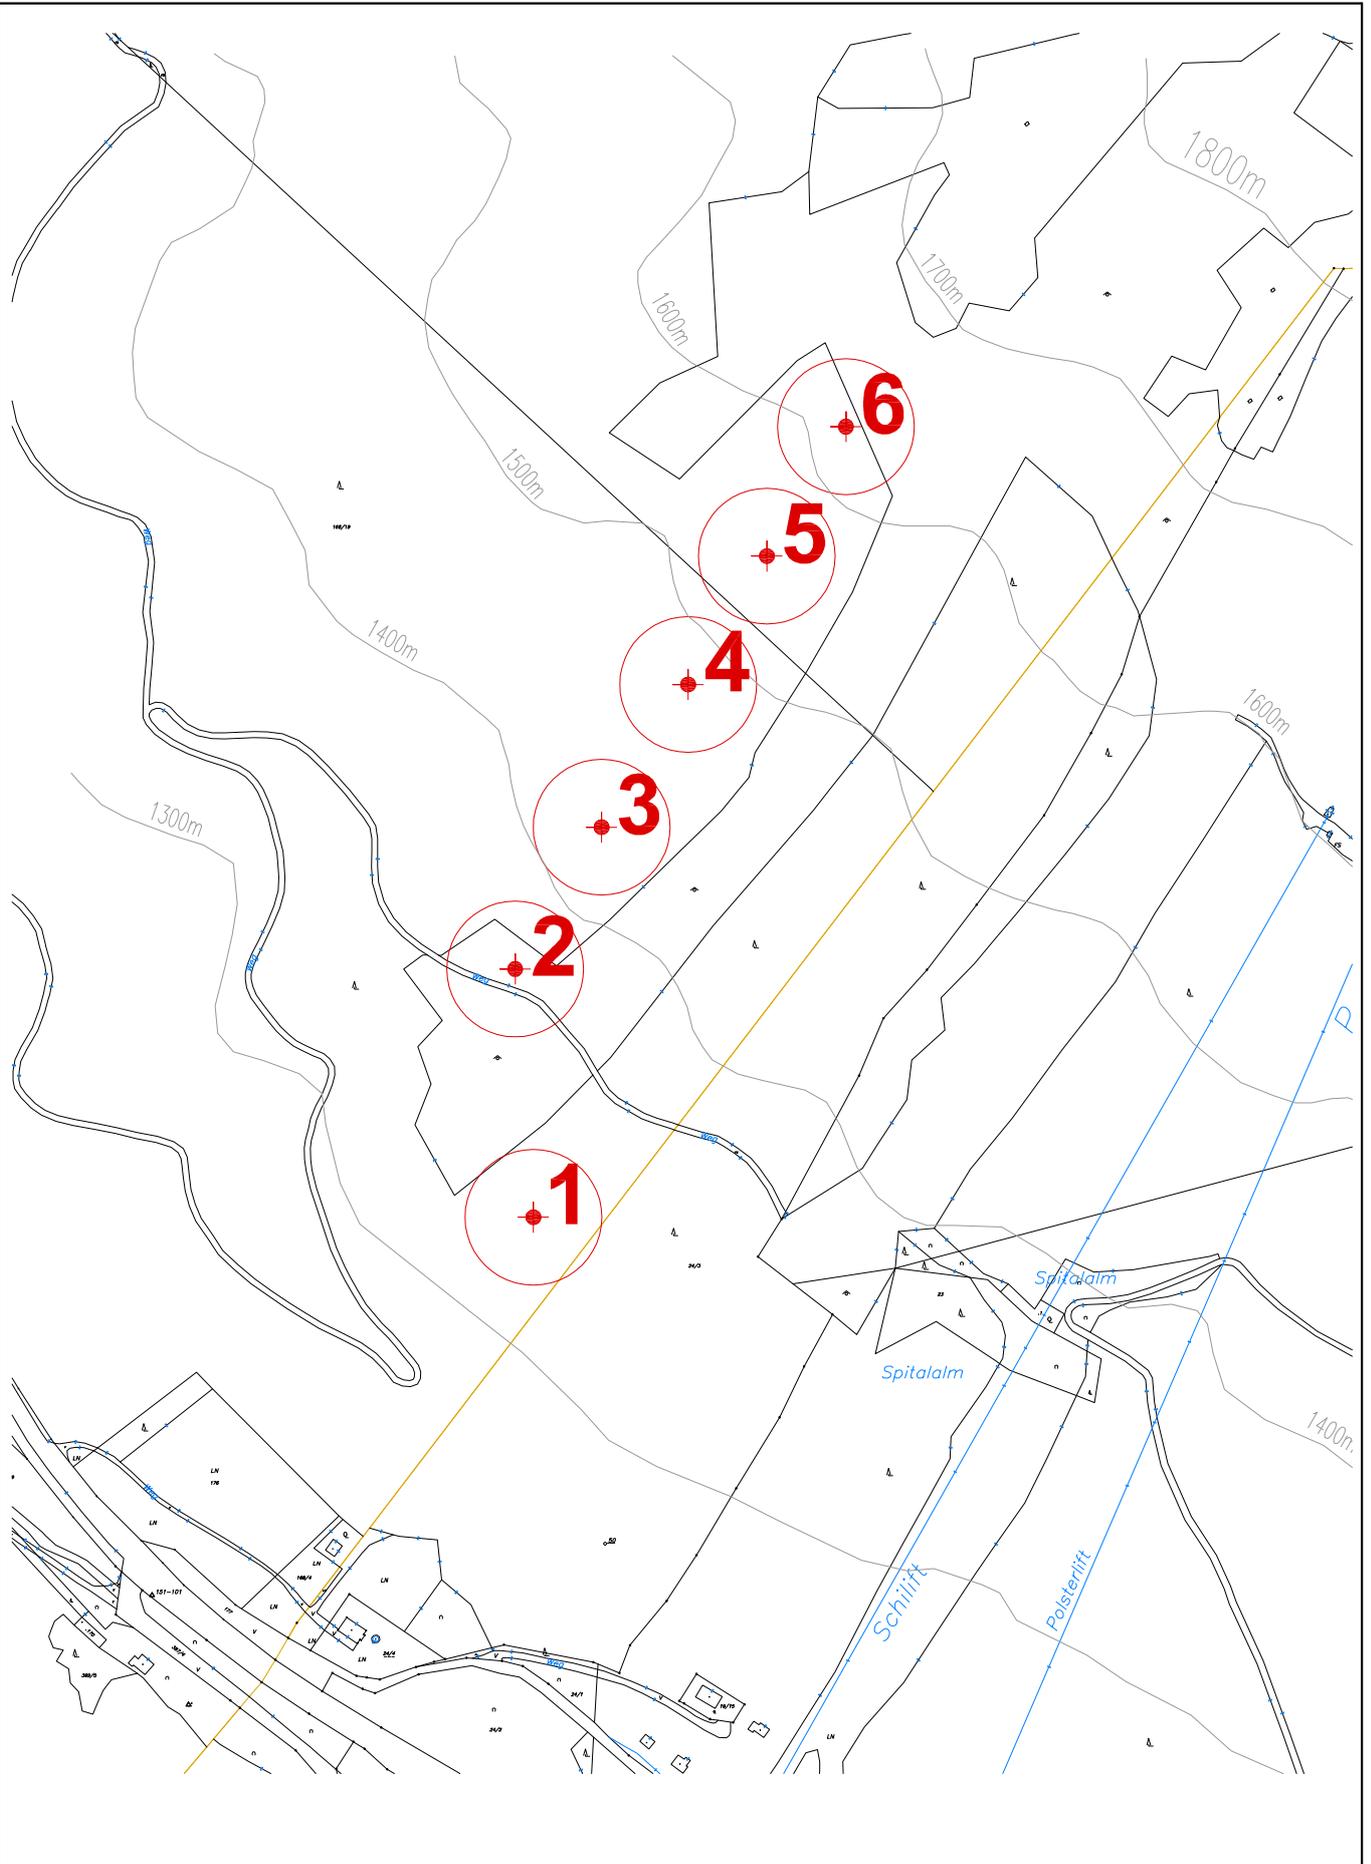

quer . format
bauzeichnbüro

Projekt: WINDKRAFT PRÄBICHL Rudolf Schartner Hauptstr. 31, 8794 Vordernberg	zu Plan: .	Proj.nr: -2013
	Bereich: Skizze	Plannr: B 01
Planinhalt: LAGEPLAN SCHATNER	Schnitt: horizontal	Datum: 4.4.2013
		Maßstab: 1:500
		Gez.: quer . format
		...// WindkraftPrä B01.dwg