


Lageplan:
 Brücke Landscha - KW Obervogau
 Verbund KM 138.40 - KM 136.20
 M 1:2000

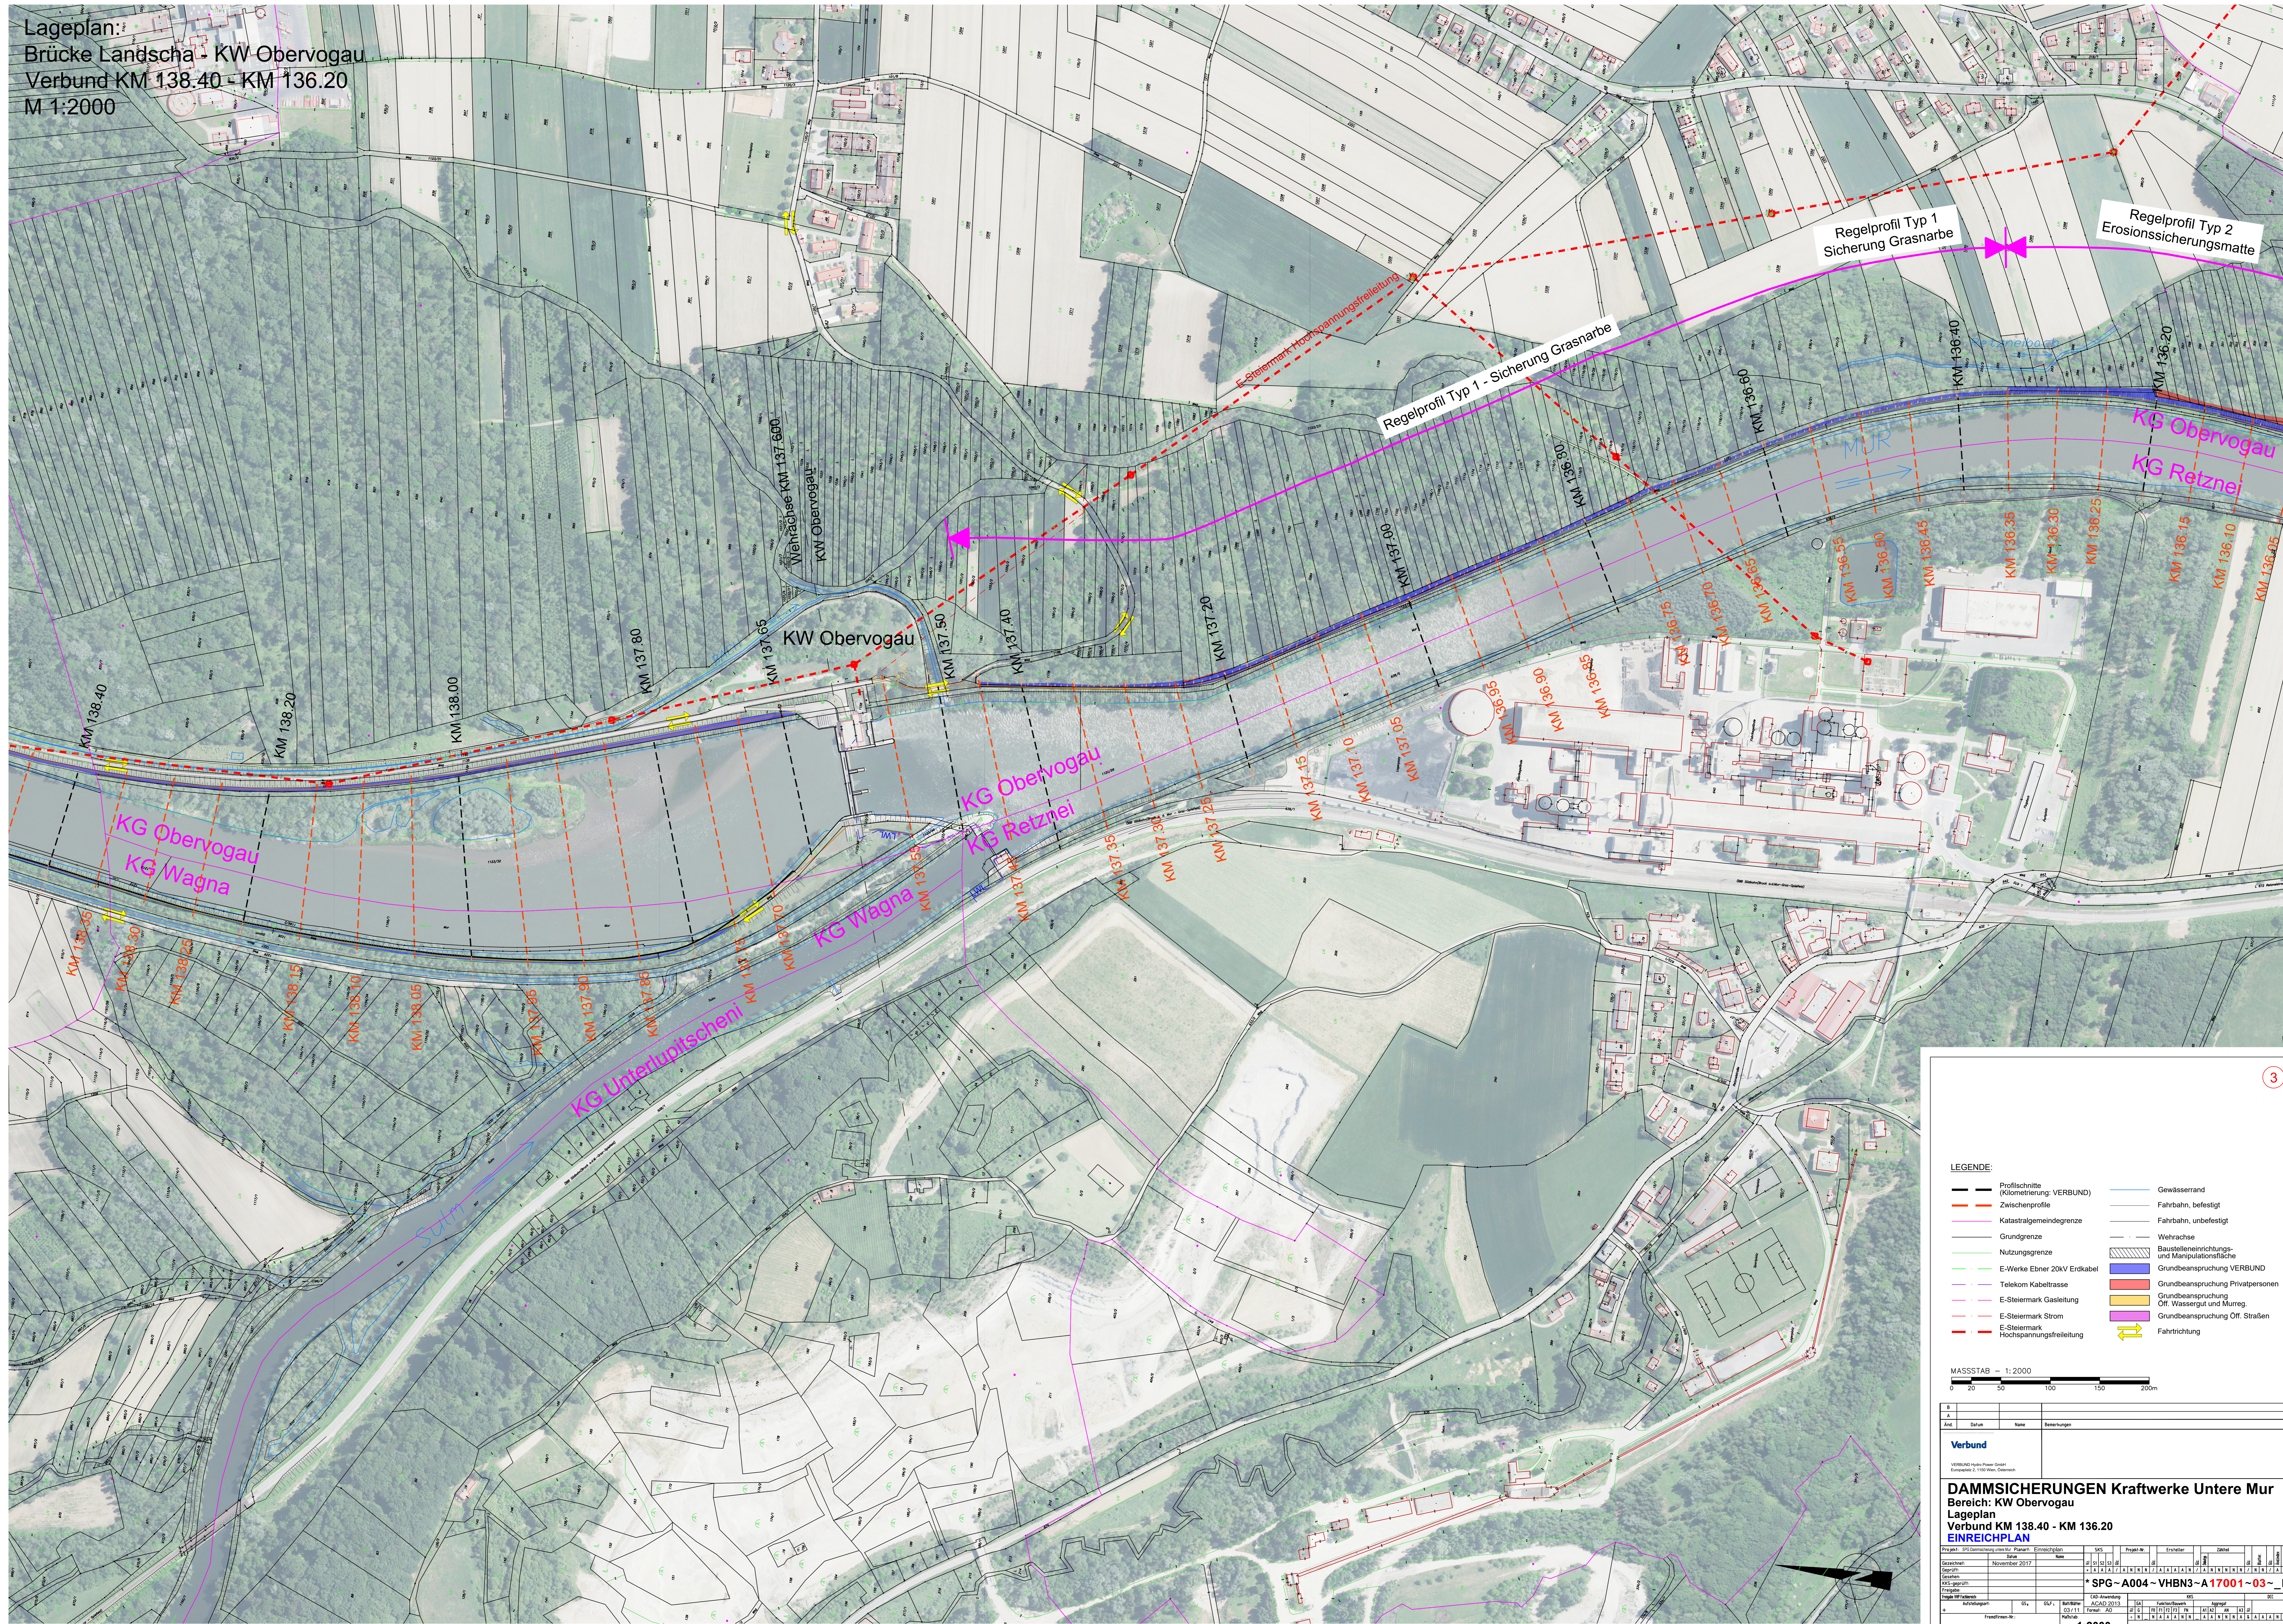

③

LEGENDE:

—	Profilschnitte (Kilometerung: VERBUND)	—	Gewässerrand
—	Zwischenprofile	—	Fahrbahn, befestigt
—	Katastralgemeindegrenze	—	Fahrbahn, unbefestigt
—	Grundgrenze	—	Wehrachse
—	Nutzungsgrenze	▨	Baustelleneinrichtungs- und Manipulationsfläche
—	E-Werke Ebner 20kV Erdkabel	▨	Grundbeanspruchung VERBUND
—	Telekom Kabeltrasse	▨	Grundbeanspruchung Privatpersonen
—	E-Steiermark Gasleitung	▨	Grundbeanspruchung Off. Wassergr. und Muregg.
—	E-Steiermark Strom	▨	Grundbeanspruchung Off. Straßen
—	E-Steiermark Hochspannungsfreileitung	↔	Fahrtrichtung

MASSSTAB = 1:2000

0 20 50 100 150 200m


Abk.	Datum	Name	Bemerkungen
Verbund			
VERBUND Hydro Power GmbH Zentrum 2, 1100 Wien, Österreich			

DAMMSICHERUNGEN Kraftwerke Untere Mur
 Bereich: KW Obervogau
 Lageplan
 Verbund KM 138.40 - KM 136.20
EINREICHPLAN

Projekt	SPG	Vertrag	Einreichung	SPG	Projekt-Nr.	Ersteller	Datum


Projekt: SPG-Gemeinschaft Untere Mur
 Datum: November 2017
 Status: *** SPG - A004 - VHBN3 - A17001-03 - FE**
 Maßstab: 1:2000
 Folio: 10 von 10
 Zeichner: OLNA
 Geprüft: CLD

Lageplan:
 KW Obervoga - KW Spielfeld
 Verbund KM 136.40 - KM 134.00
 M 1:2000

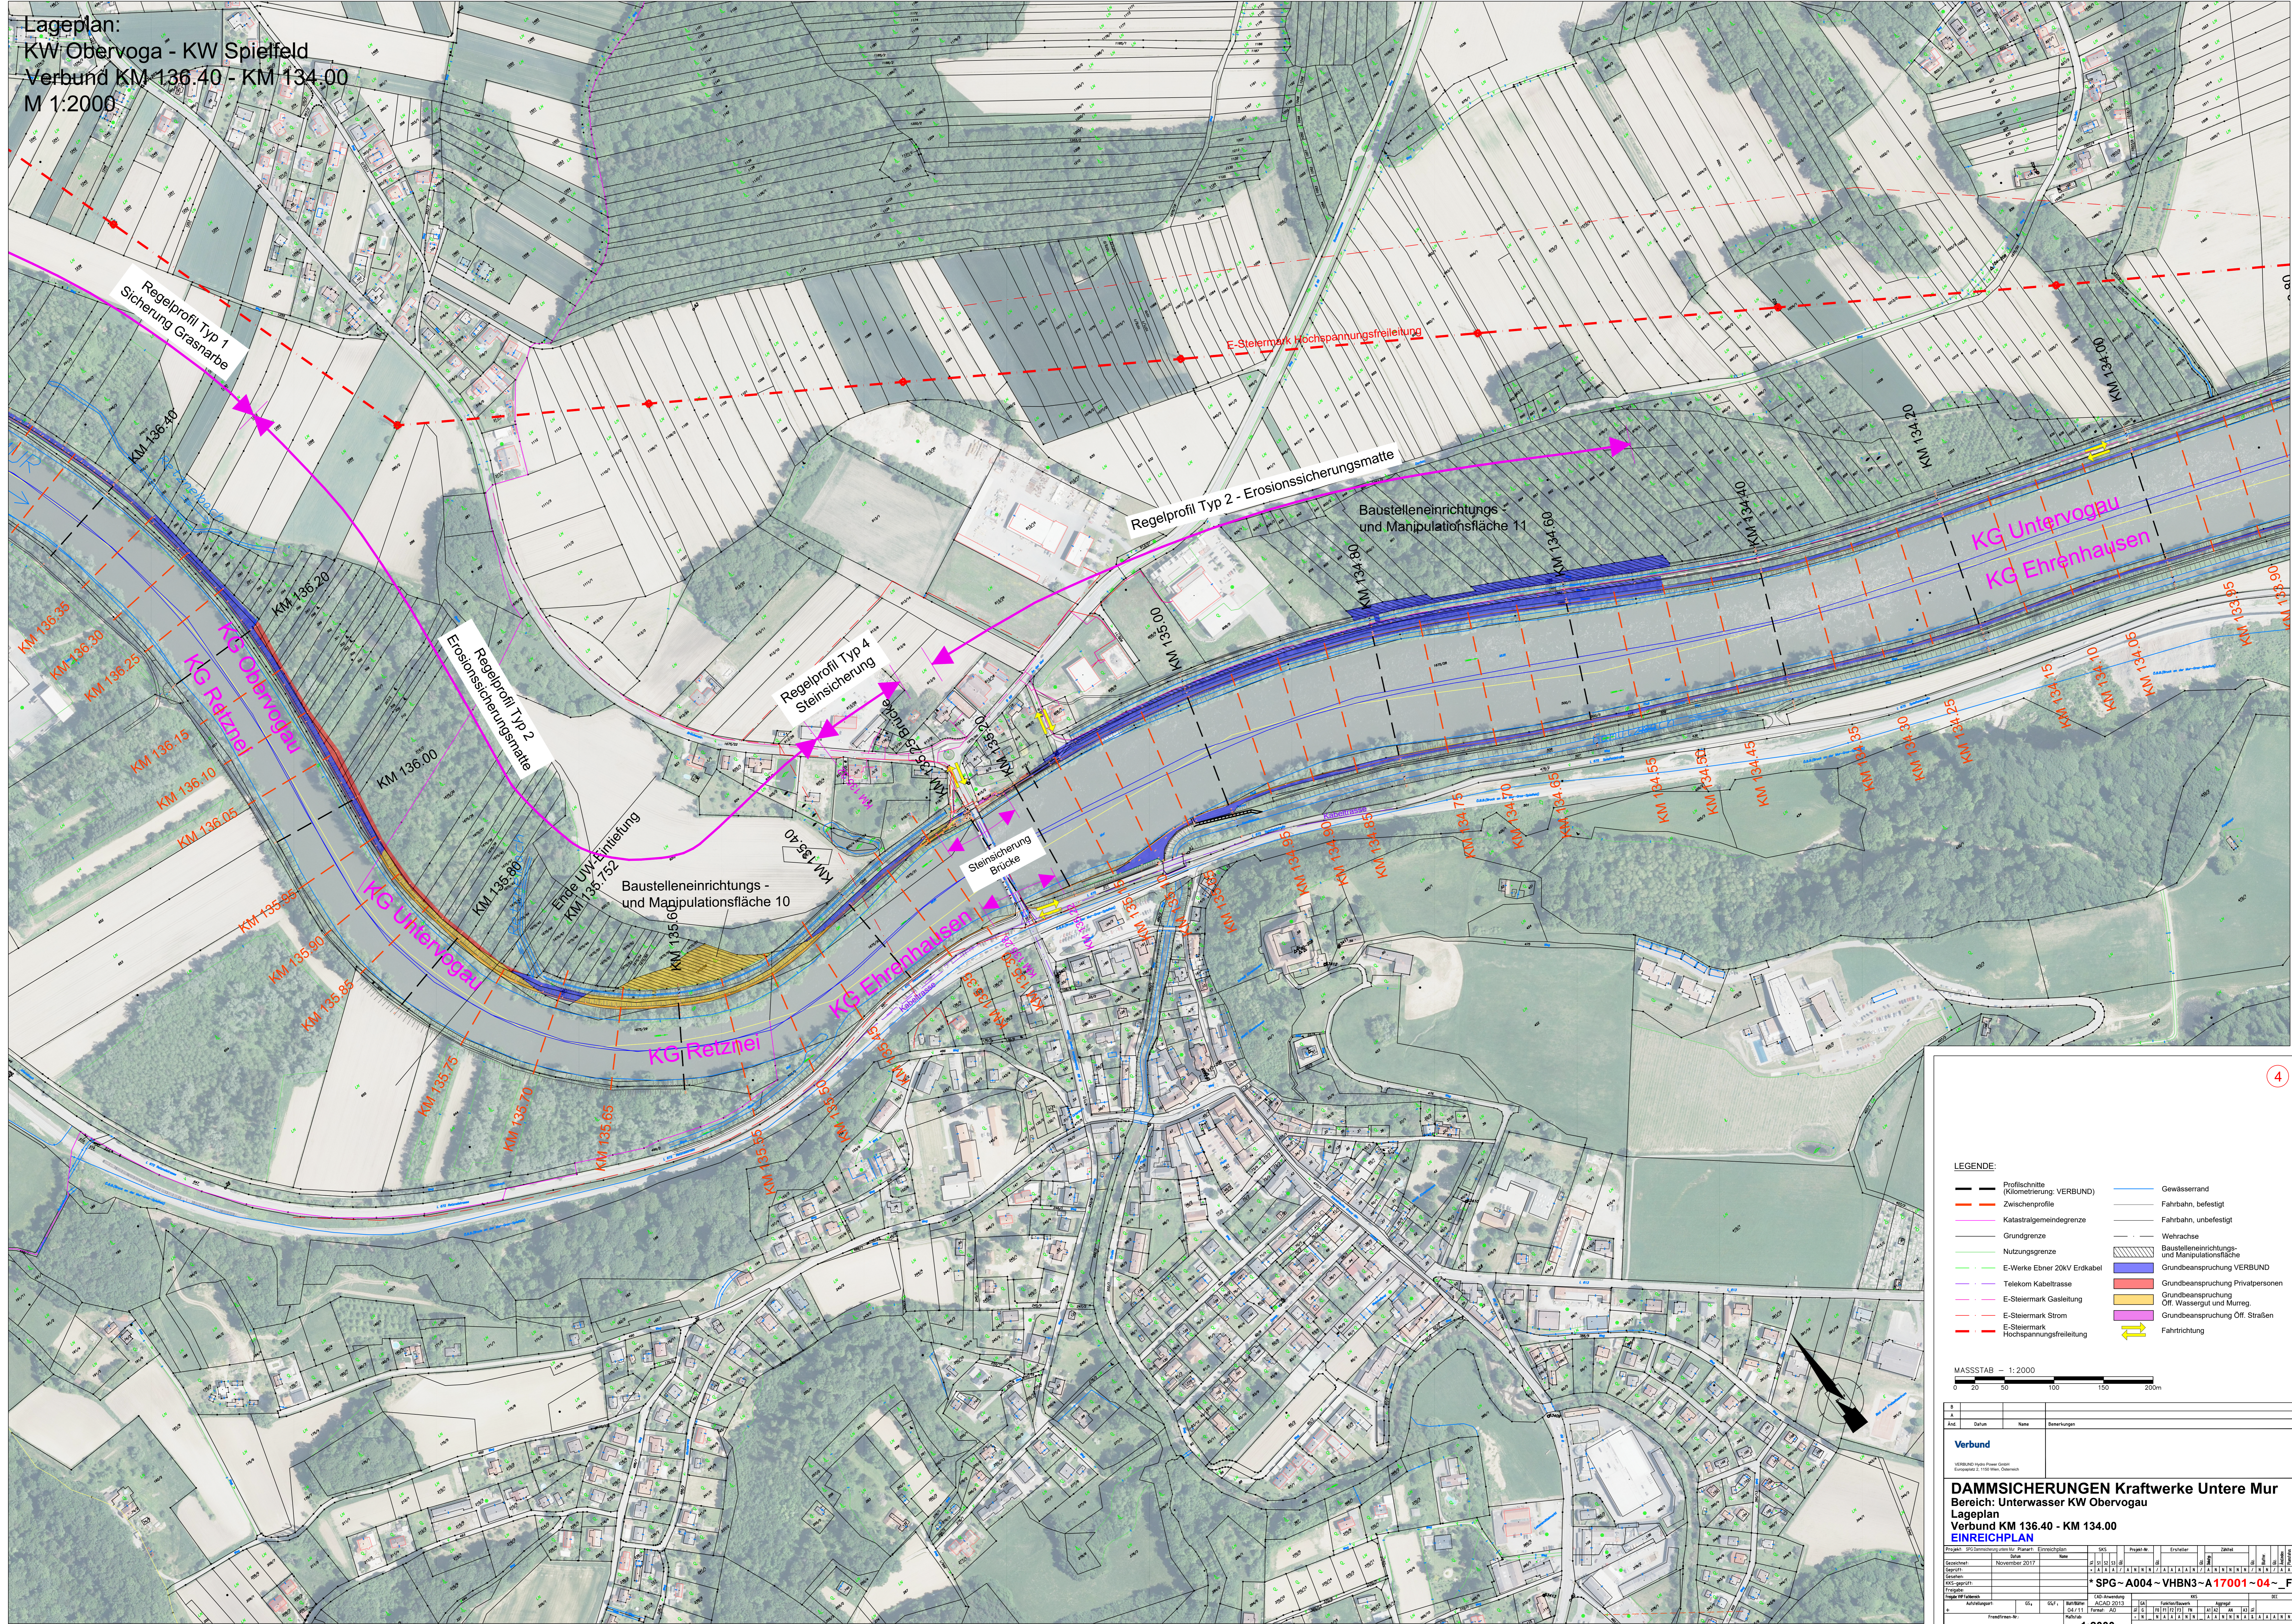


LEGENDE:

—	Profilschnitte (Kilometerung, VERBUND)	—	Gewässerrand
—	Zwischenprofile	—	Fahrbahn, befestigt
—	Katastralgemeindegrenze	—	Fahrbahn, unbefestigt
—	Grundgrenze	—	Wehrachse
—	Nutzungsgrenze	—	Baustelleneinrichtungen- und Manipulationsfläche
—	E-Werke Ebner 20kV Erdkabel	—	Grundbeanspruchung VERBUND
—	Telekom Kabeltrasse	—	Grundbeanspruchung Privatperson
—	E-Steiermark Gasleitung	—	Grundbeanspruchung Öff. Wassergut und Muregg
—	E-Steiermark Strom	—	Grundbeanspruchung Öff. Straßen
—	E-Steiermark Hochspannungsfreileitung	—	Fahrtrichtung

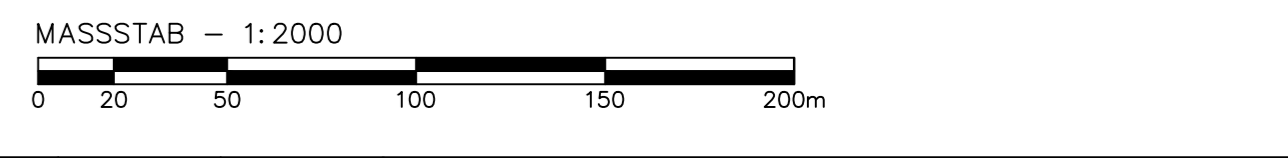

№	Datum	Name	Bemerkungen
Verbund			
VERBUND Hydro Power GmbH Europaplatz 2, 1100 Wien, Österreich			
DAMMSICHERUNGEN Kraftwerke Untere Mur			
Bereich: Unterwasser KW Obervoga			
Lageplan			
Verbund KM 136.40 - KM 134.00			
EINREICHPLAN			
Projekt	SPG-Gemeinschaft Untere Mur	Einreichplan	SPG
Genehmigt	November 2017	Plan	SPG
Gezeichnet			
Geprüft			
Kontrolliert			
Freigegeben			
* SPG - A004 - VHBN3 - A17001 - 04 - FE			
Gezeichnet	SPG	SPG	SPG
Geprüft	SPG	SPG	SPG
Kontrolliert	SPG	SPG	SPG
Freigegeben	SPG	SPG	SPG
1:2000			
= O. OLNA & CLD.D10			

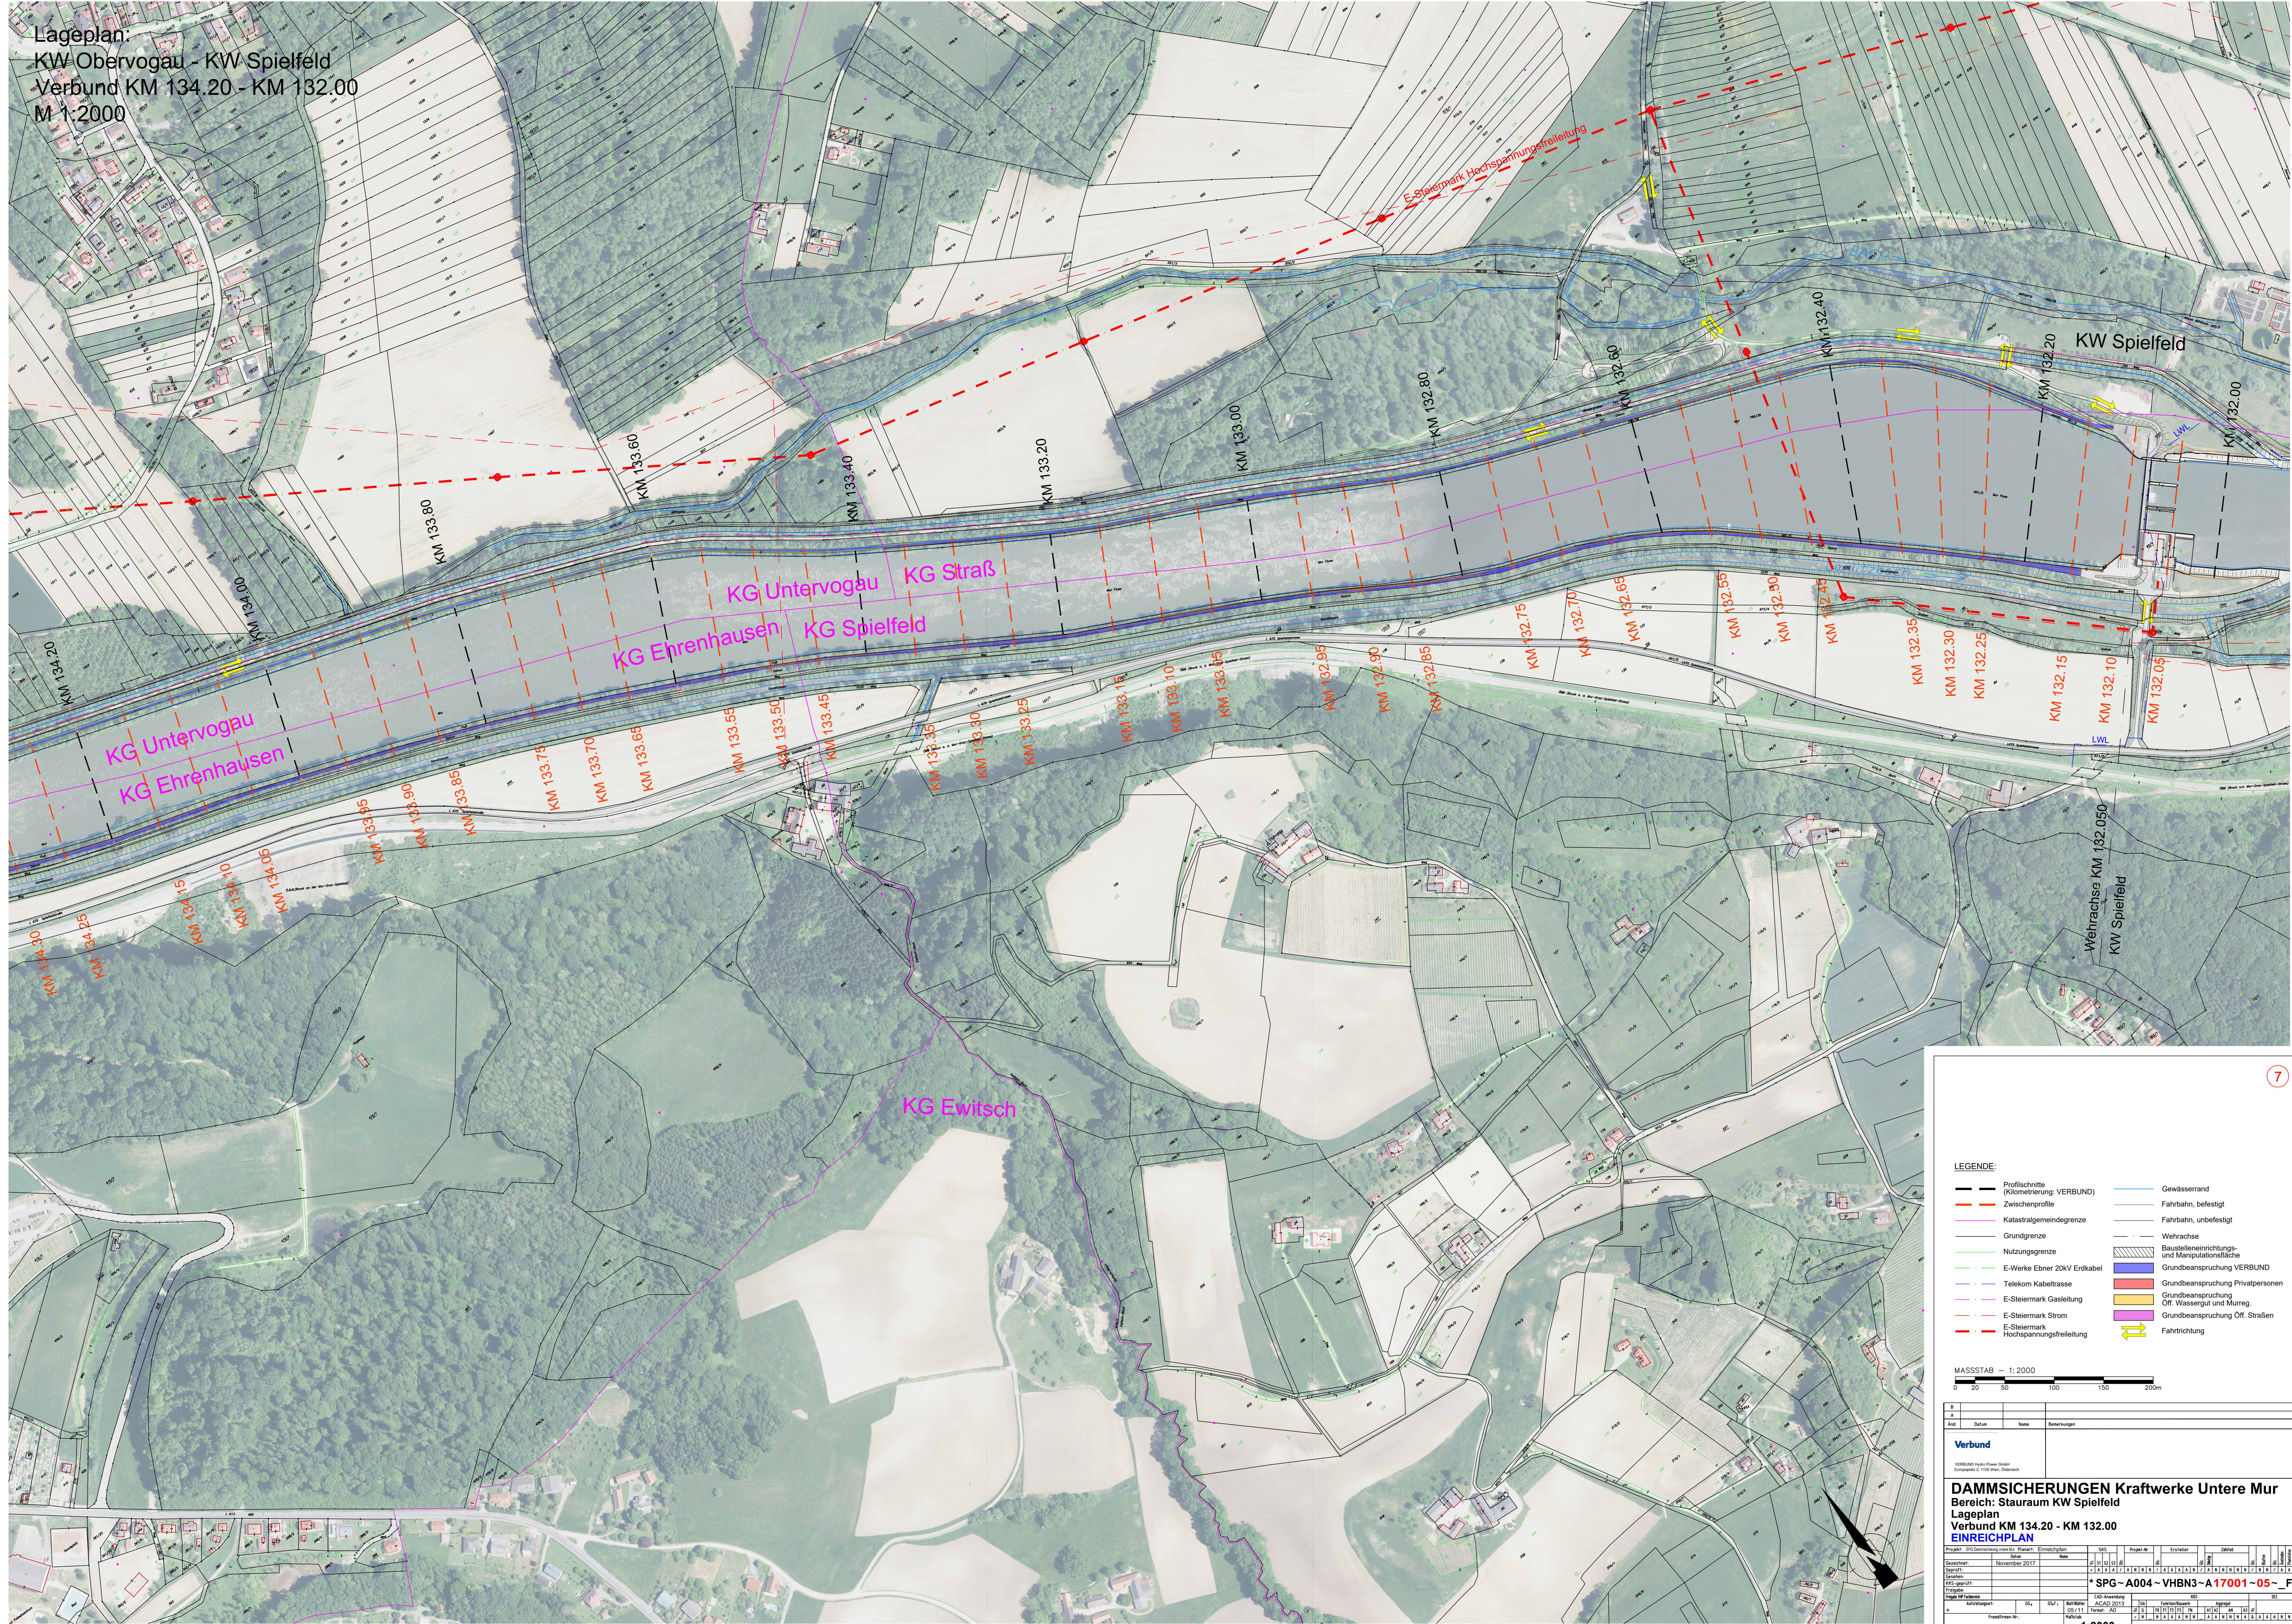

7

LEGENDE:

- Profilschnitte (Kilometrierung: VERBUND)
- - - Zwischenprofile
- Katastralgemeindegrenze
- Grundgrenze
- Nutzungsgrenze
- E-Werke Ebner 20kV Erdkabel
- Telekom Kabeltrasse
- E-Steiermark Gasleitung
- E-Steiermark Strom
- - - E-Steiermark Hochspannungsfreileitung
- Gewässerrand
- Fahrbahn, befestigt
- Fahrbahn, unbefestigt
- Wehrtrasse
- ▨ Baustelleneinrichtungs- und Manipulationsfläche
- ▨ Grundbeanspruchung VERBUND
- ▨ Grundbeanspruchung Privatperson
- ▨ Grundbeanspruchung Off. Wassergut und Muregg
- ▨ Grundbeanspruchung Off. Straßen
- ↔ Fahrtrichtung

MASSSTAB = 1:2000

0 20 50 100 150 200m

№	And.	Datum	Nam.	Bemerkungen

Verbund

VERBUND Hydro Power GmbH
 Zentrale 2, 1100 Wien, Österreich

DAMMSICHERUNGEN Kraftwerke Untere Mur
 Bereich: Stauraum KW Spielfeld
 Lageplan
 Verbund KM 134.20 - KM 132.00
Einreichplan

Projekt	SPG	Dammsicherung Untere Mur	Einreichplan	WKS	Projekt-Nr.	Ersteller	Geprüft
Geschäft	11	11	11	11	11	11	11
Datum	11	11	11	11	11	11	11
Letzter	11	11	11	11	11	11	11
Verf. durch:	* SPG - A004 - VHB N3 - A17001 - 05 - FE						
Freigegeben							
Namen							
Autoren							
Prüfer							
Freigegeben							
Freigegeben							

1:2000

O OLNA & CLD/D10