
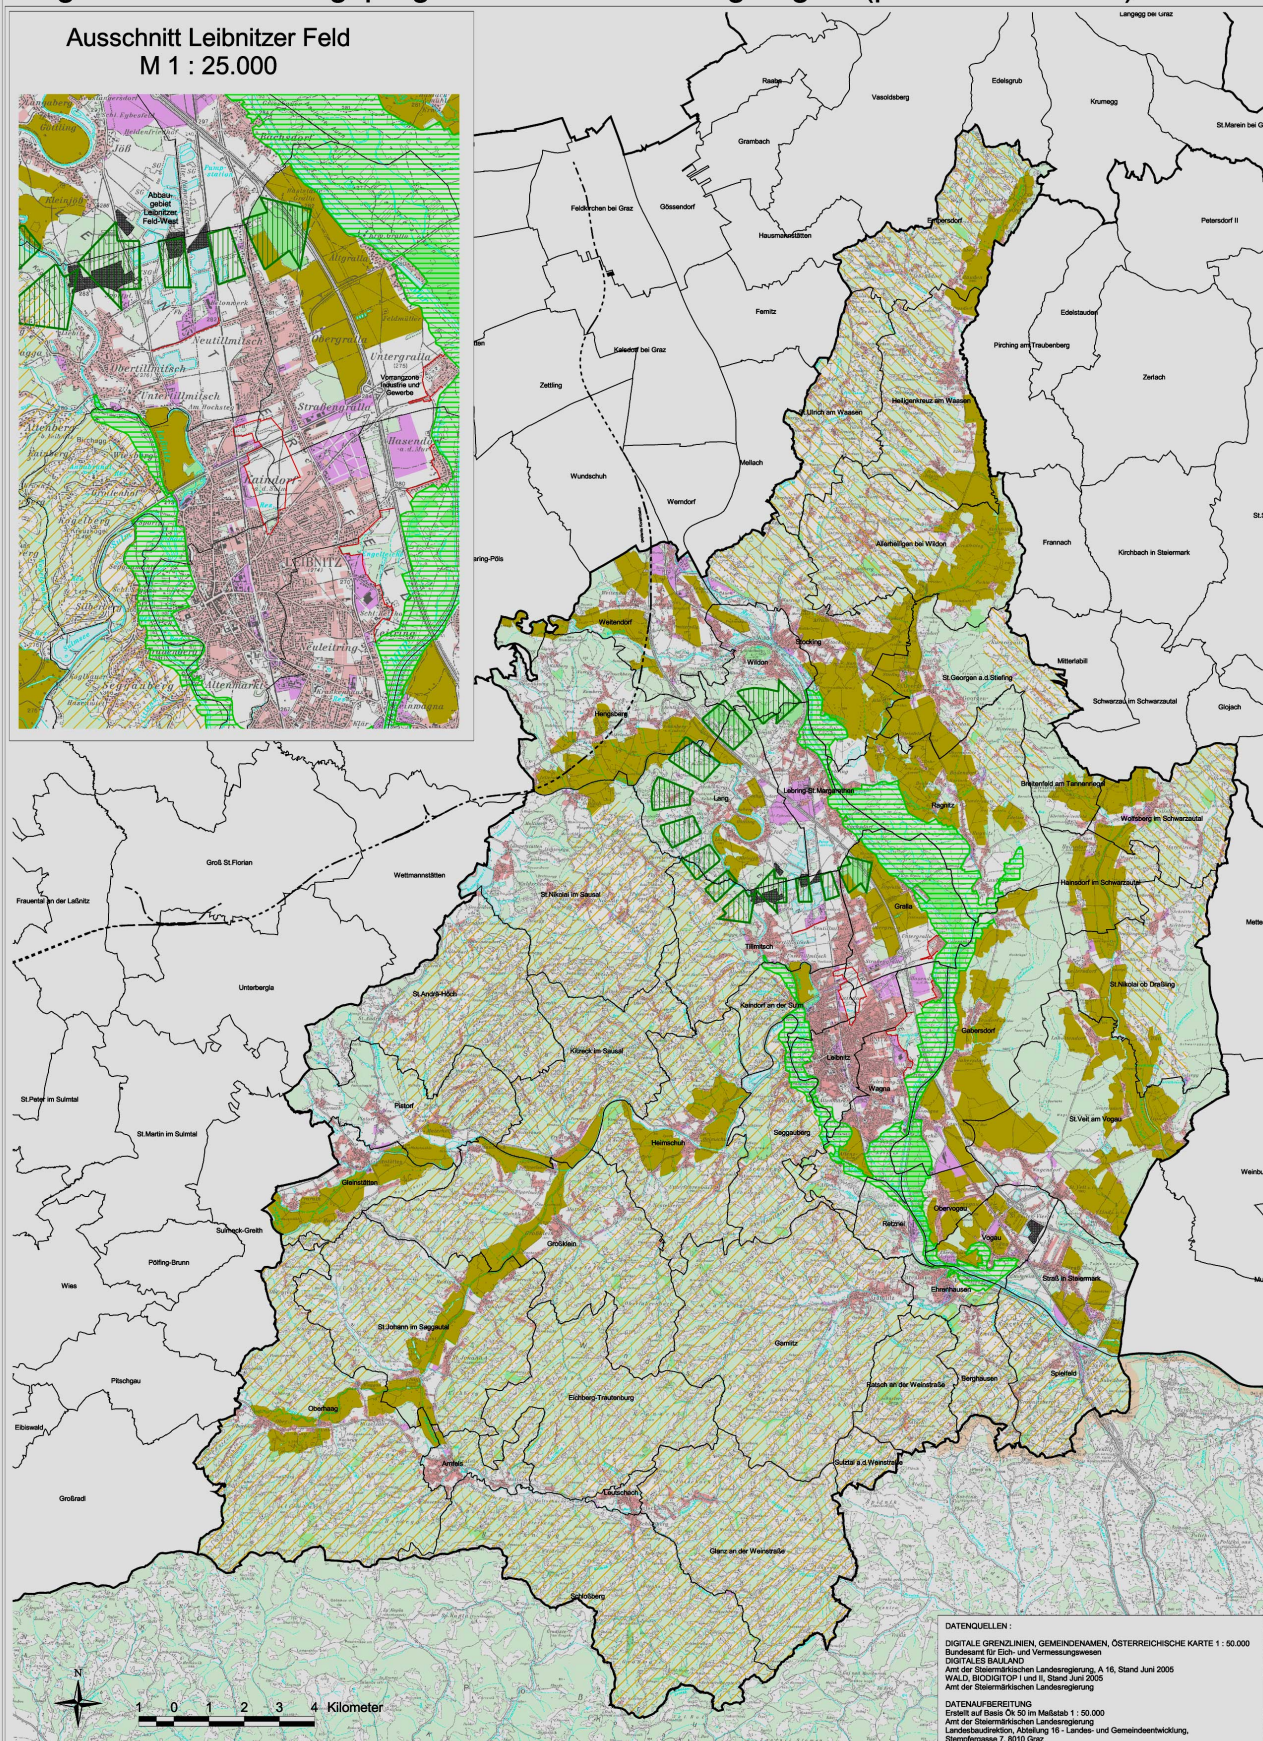


REGIONALES ENTWICKLUNGSPROGRAMM PLANUNGSREGION LEIBNITZ REGIONALPLAN 1 : 50.000

Anlage zur Verordnung der Steiermärkischen Landesregierung vom, mit der das regionale Entwicklungsprogramm für die Planungsregion (politischer Bezirk) Leibnitz geändert wird

Ausschnitt Leibnitzer Feld
M 1 : 25.000

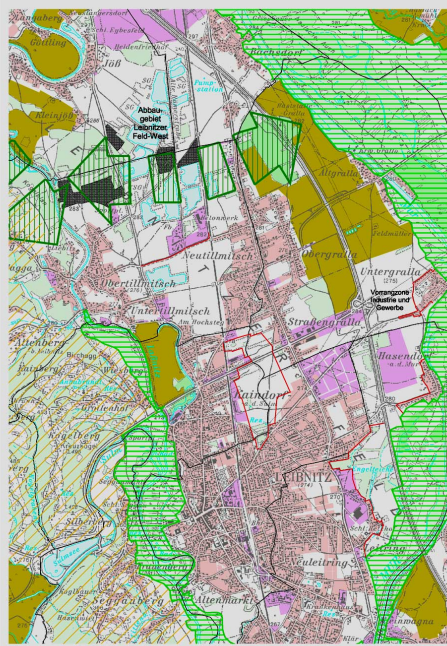

Legende


- BAULANDGRENZE**
— Aussere Baulandgrenze
- VORRANGZONEN**
Landwirtschaftliche Vorrangzone
Rohstoffvorrangzone
erhaltenswerte Kulturlandschaft Steinfeld/Schwarzautal
erhaltenswerte Kulturlandschaft Sausal/Südoststeirisches Weinland
Grünzone
regionaler Grünzug
- Planungsstand : 27. Juni 2005

- PLANUNGSMERKMAL**
ausgewiesener Baulandbestand
Bauland Industrie und Gewerbe, EZ
Sonstiges Bauland
Biotop und Biotopkomplex (Biotop I und II)
Wald
- Gemeindegrenze — Baulandgrenze



REGIONALES ENTWICKLUNGSPROGRAMM REGIONALPLAN PLANUNGSREGION LEIBNITZ

Lage der Planungsregion

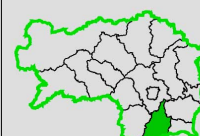

DATENQUELLEN :
DIGITALE GRENZLINIEN, GEMEINDENAMEN, ÖSTERREICHISCHE KARTEN 1 : 50.000
Bundesamt für Eich- und Vermessungswesen
DIGITALES BAULAND
Amt der Steiermärkischen Landesregierung, A 16, Stand Juni 2005
WALD, BIODIVERSITÄT I und II, Stand Juni 2005
Amt der Steiermärkischen Landesregierung

DATENAUFBEREITUNG
Erstellt auf Basis der 50 im Maßstab 1 : 50.000
Amt der Steiermärkischen Landesregierung
Landesbauinspektion, Abteilung 10 - Landes- und Gemeindeentwicklung,
Stempfergasse 7, 8010 Graz

Produktum : 27. Juni 2005

