


ANLAGE

Fläche lt. Standortverordnung gem. §23a Abs. 7 Stmk. ROG

M=1:5.000

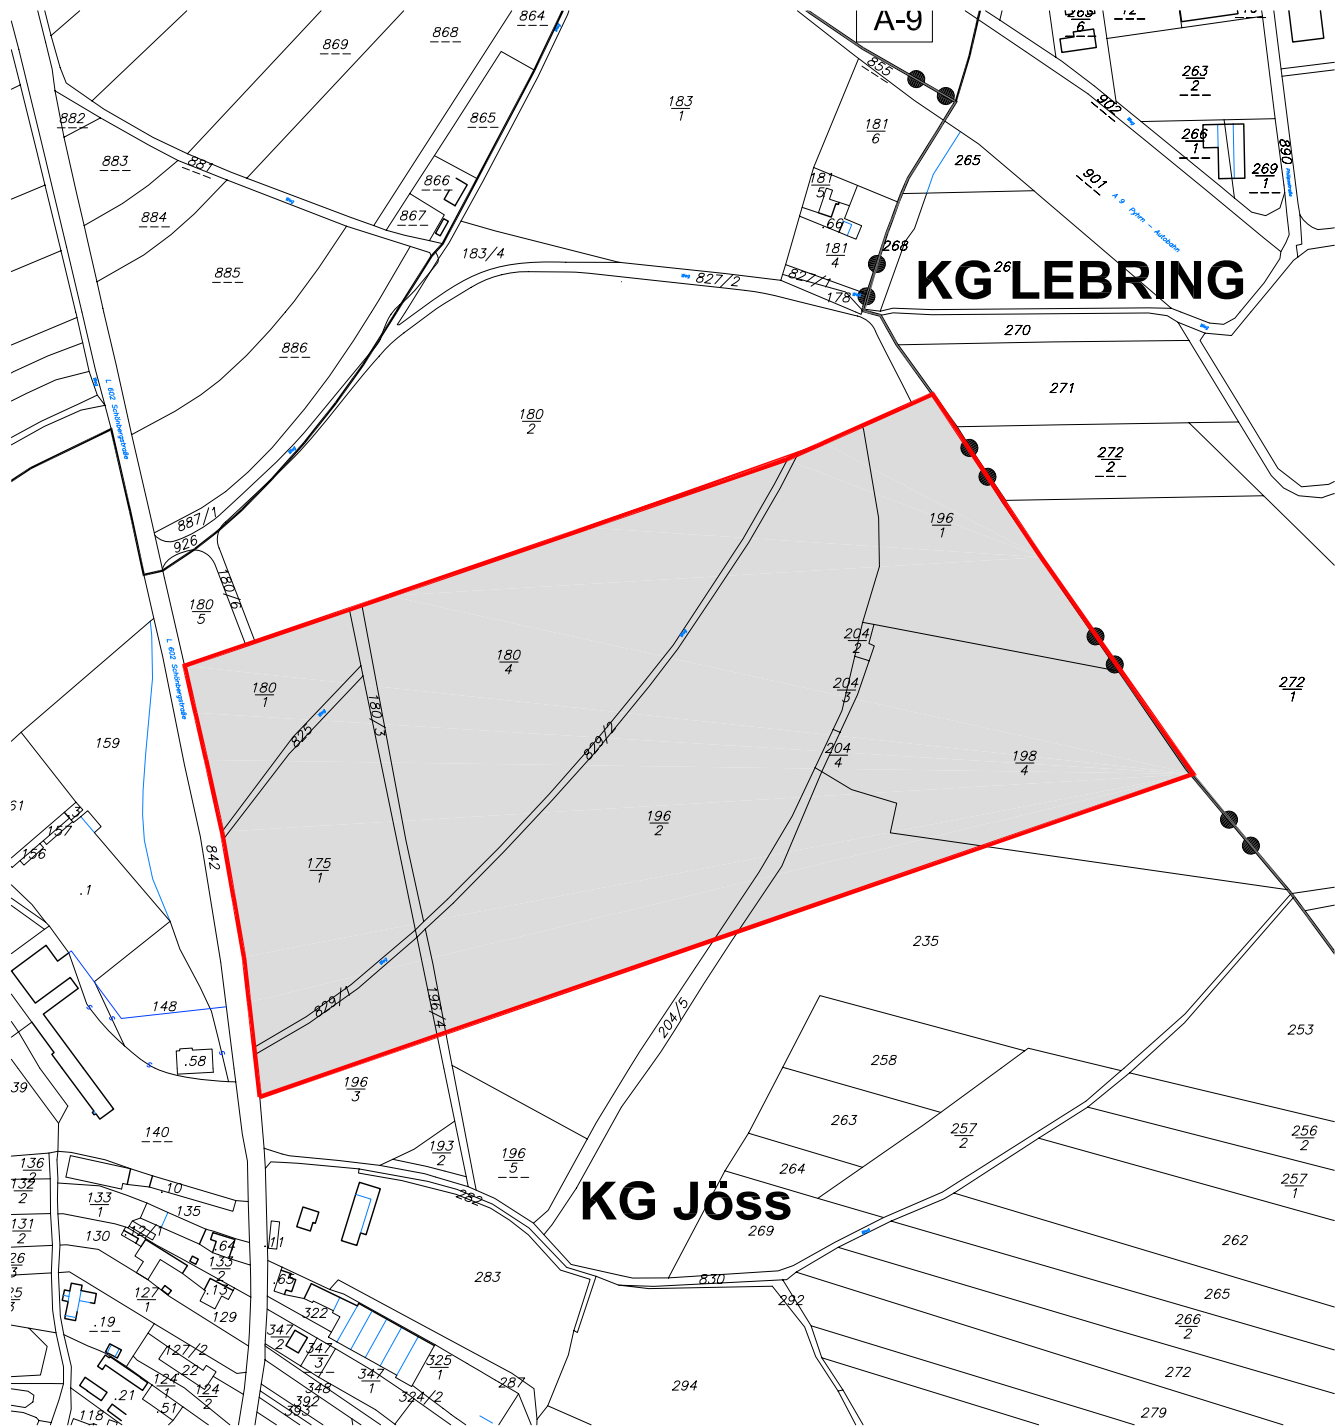

Grundstücksflächen und Gesamtfläche der EZ-Ausweisung:

| KG | Grst.Nr. | EZ | Fläche |
|---------|----------------|-----|-----------------------|
| KG Jöss | 180/1 | 276 | 8.255 m ² |
| | 825 | 276 | 709 m ² |
| | 175/1 | 276 | 18.204 m ² |
| | 829/1 | 276 | 607 m ² |
| | 196/3 zum Teil | 276 | 5.328 m ² |
| | 180/3 | 276 | 1.494 m ² |
| | 196/4 zum Teil | 276 | 444 m ² |
| | 180/4 | 223 | 35.786 m ² |
| | 829/2 | 223 | 1.750 m ² |

| KG | Grst.Nr. | EZ | Fläche |
|---------|----------------|-----|-----------------------|
| KG Jöss | 196/2 zum Teil | 223 | 48.340 m ² |
| | 196/1 | 273 | 15.609 m ² |
| | 204/2 | 273 | 207 m ² |
| | 204/3 | 273 | 358 m ² |
| | 204/4 | 273 | 142 m ² |
| | 198/4 zum Teil | 273 | 22.992 m ² |
| | 204/5 zum Teil | 273 | 1.087 m ² |
| | 235 zum Teil | 273 | 6.097 m ² |
| | Summe: | | |