


## Gesicherte Rohrfurt mit Geotextilpölstern


Beschreibung	Anmerkung
Name des Einzugsgebietes:	(lt. Gewässerverzeichnis)
Ort der Gerinnequerung:	(Hektometer, Grstk.Nr.)
Größe des Teileinzugsgebietes:	(oberhalb der Querung)
Menge Bemessungshochwasser:	(lt. GZP, oder Berechnung)

Schnitt in Bachachse:

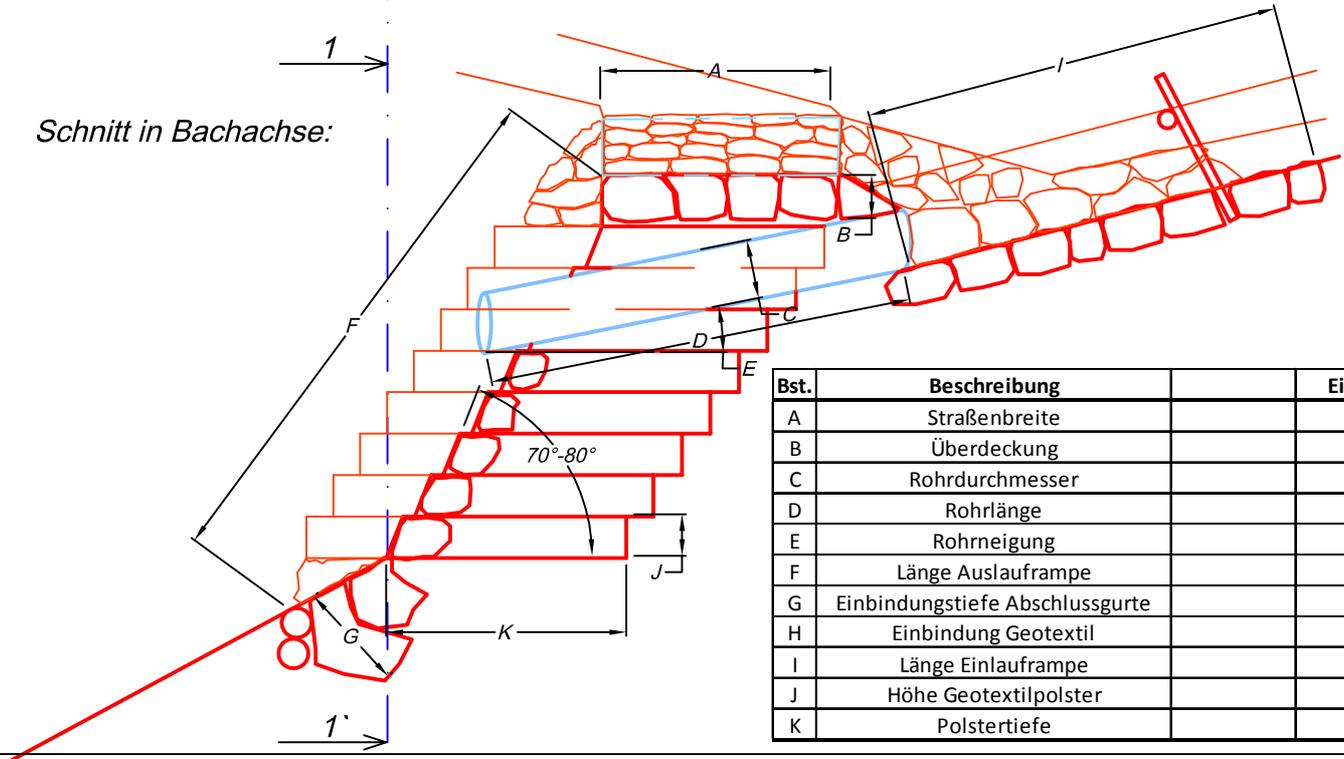

Bst.	Beschreibung	Einheit
A	Straßenbreite	m
B	Überdeckung	m
C	Rohrdurchmesser	m
D	Rohrlänge	m
E	Rohrneigung	°
F	Länge Auslauframpe	m
G	Einbindungstiefe Abschlussgurte	m
H	Einbindung Geotextil	m
I	Länge Einlauframpe	m
J	Höhe Geotextilpolster	m
K	Polstertiefe	m

Schnitt 1 - 1':

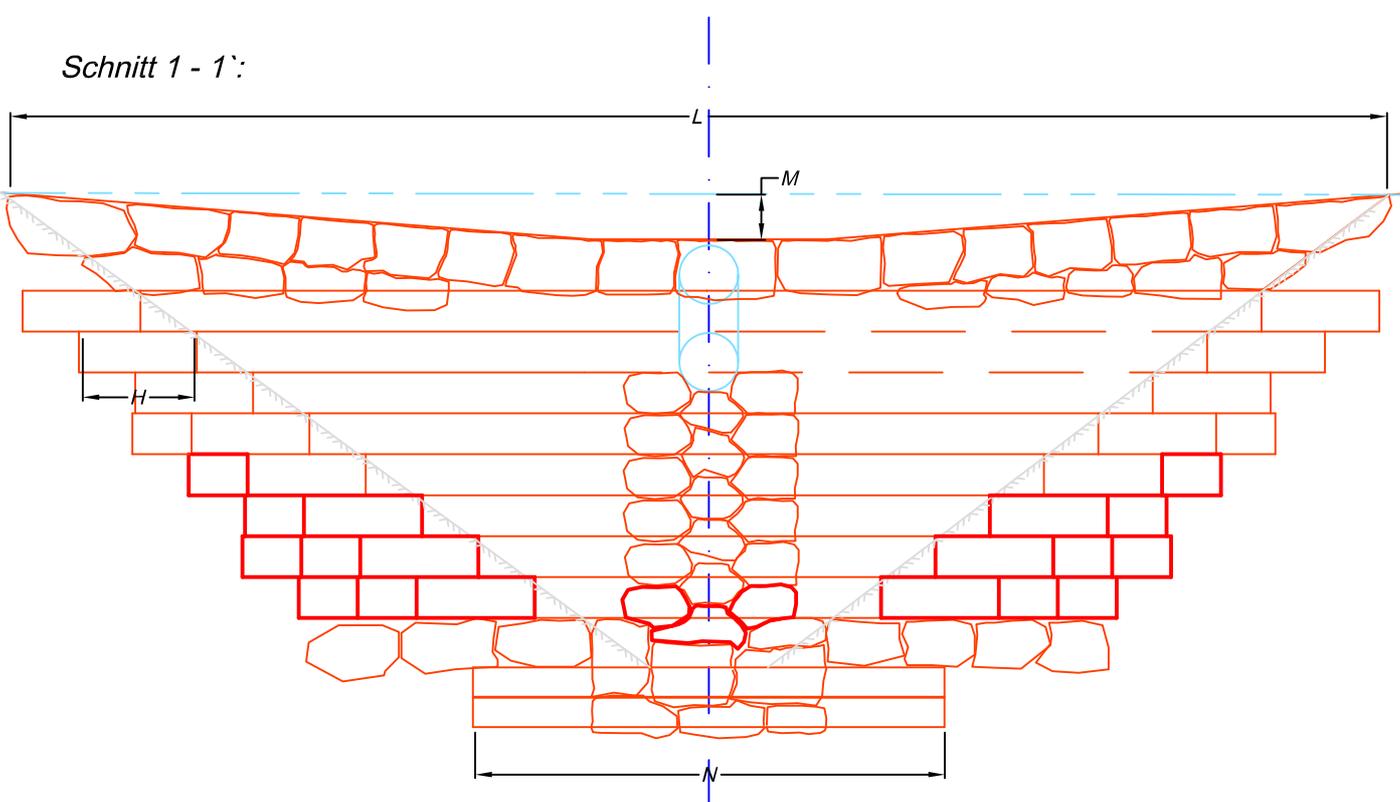

Bst.	Beschreibung	Einheit
L	Furtbreite	m
M	Furttiefe (Stich)	m
N	Länge Abschlussgurte	m