

AE7



A horizontal bar with alternating black and white segments. The segments are labeled with numbers 0, 50, 100, 200, 300, 400, and 500. The bar ends with an 'm'.

 0-40
 41-60
 >60

 Grundstück

 Widmungsgebiet 1

 Widmungsgebiet 2


AE8



 Das Land
Steiermark
→ Naturschutz

Grundwasserschutzprogramm Graz bis Bad Radkersburg

AF6

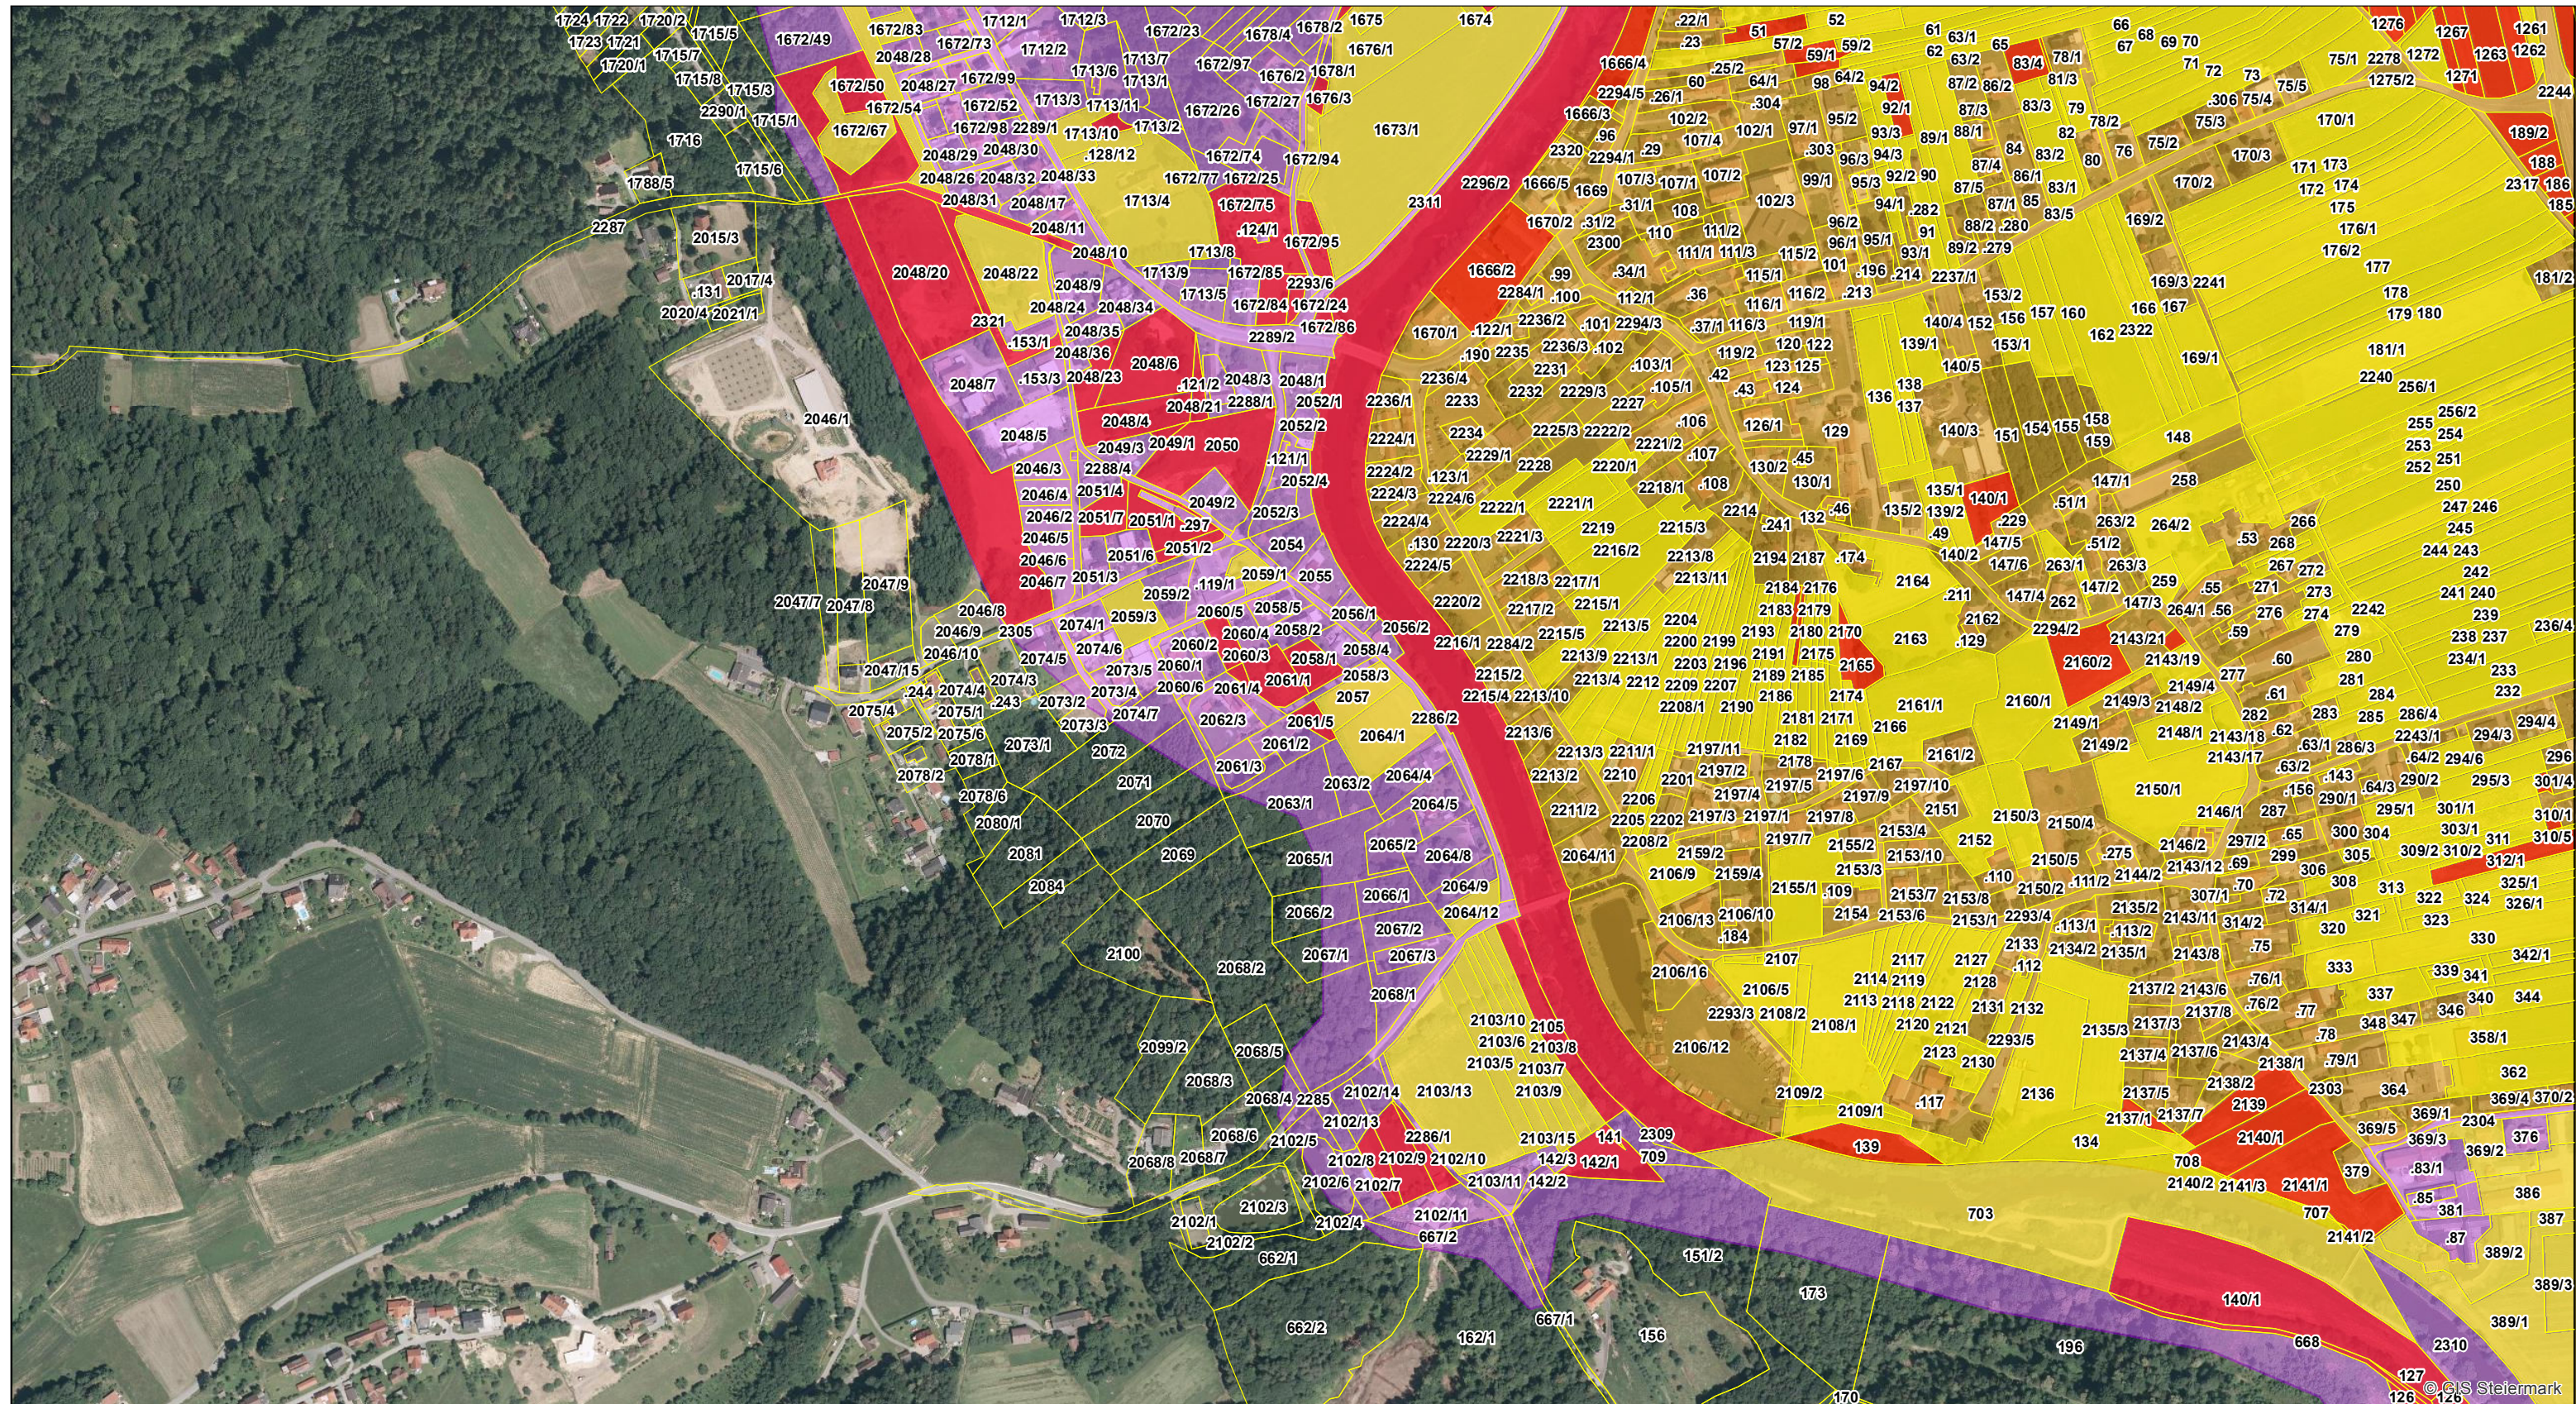

Legende

- Grundstück
- Widmungsgebiet 1
- Widmungsgebiet 2

Legende


Bodenklimazahl

- 0-40
- 41-60
- >60

Datenquelle: GIS-Steiermark, BEV
Erstellung: Amt der Stmk. LR.
Abteilung 13, Umwelt und Raumordnung
Referat Anlagenrecht
GIS-Digitalisierung: Michael Hierzmann
Im Auftrag von Herrn Dr. Gerhard Neuhold
Stand: 05.02.2015

Anlage 2B-15 zur Verordnung

1:5.000

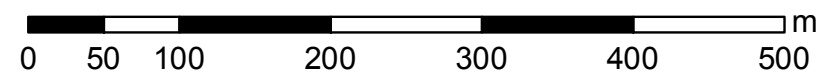

AF8



0 50 100 200 300 400 500 m




 Das Land
Steiermark
→ Naturschutz



© GIS Steiermark

Legende

	Grundstück
	Widmungsgebiet 1
	Widmungsgebiet 2

Legende

Bodenklimazahl	
	0-40
	41-60
	>60

Datenquelle: GIS-Steiermark, BEV
Erstellung: Amt der Stmk. LR.
Abteilung 13, Umwelt und Raumordnung
Referat Anlagenrecht
GIS-Digitalisierung: Michael Hierzmann
Im Auftrag von Herrn Dr. Gerhard Neuhold
Stand: 05.02.2015

Anlage 2B-15 zur Verordnung

1:5.000

0 50 100 200 300 400 500 m



Legende

- Grundstück
- Widmungsgebiet 1
- Widmungsgebiet 2

Legende


Bodenklimazahl

- 0-40
- 41-60
- >60

Datenquelle: GIS-Steiermark, BEV
Erstellung: Amt der Stmk. LR.
Abteilung 13, Umwelt und Raumordnung
Referat Anlagenrecht
GIS-Digitalisierung: Michael Hierzmann
Im Auftrag von Herrn Dr. Gerhard Neuhold
Stand: 05.02.2015



Anlage 2B-15 zur Verordnung

1:5.000

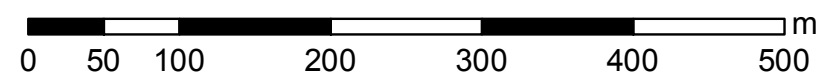


Grundwasserschutzprogramm Graz bis Bad Radkersburg

AG7

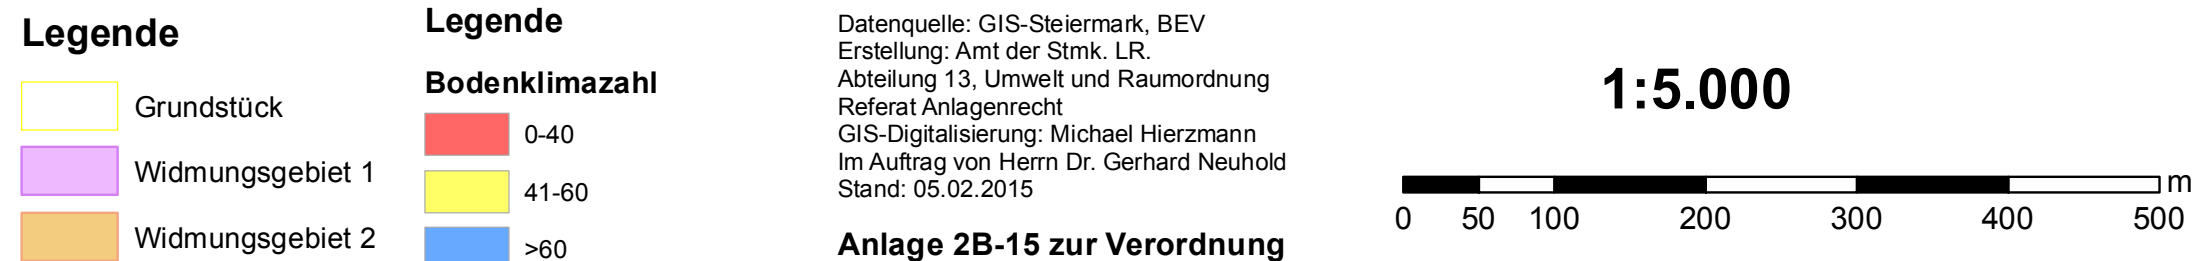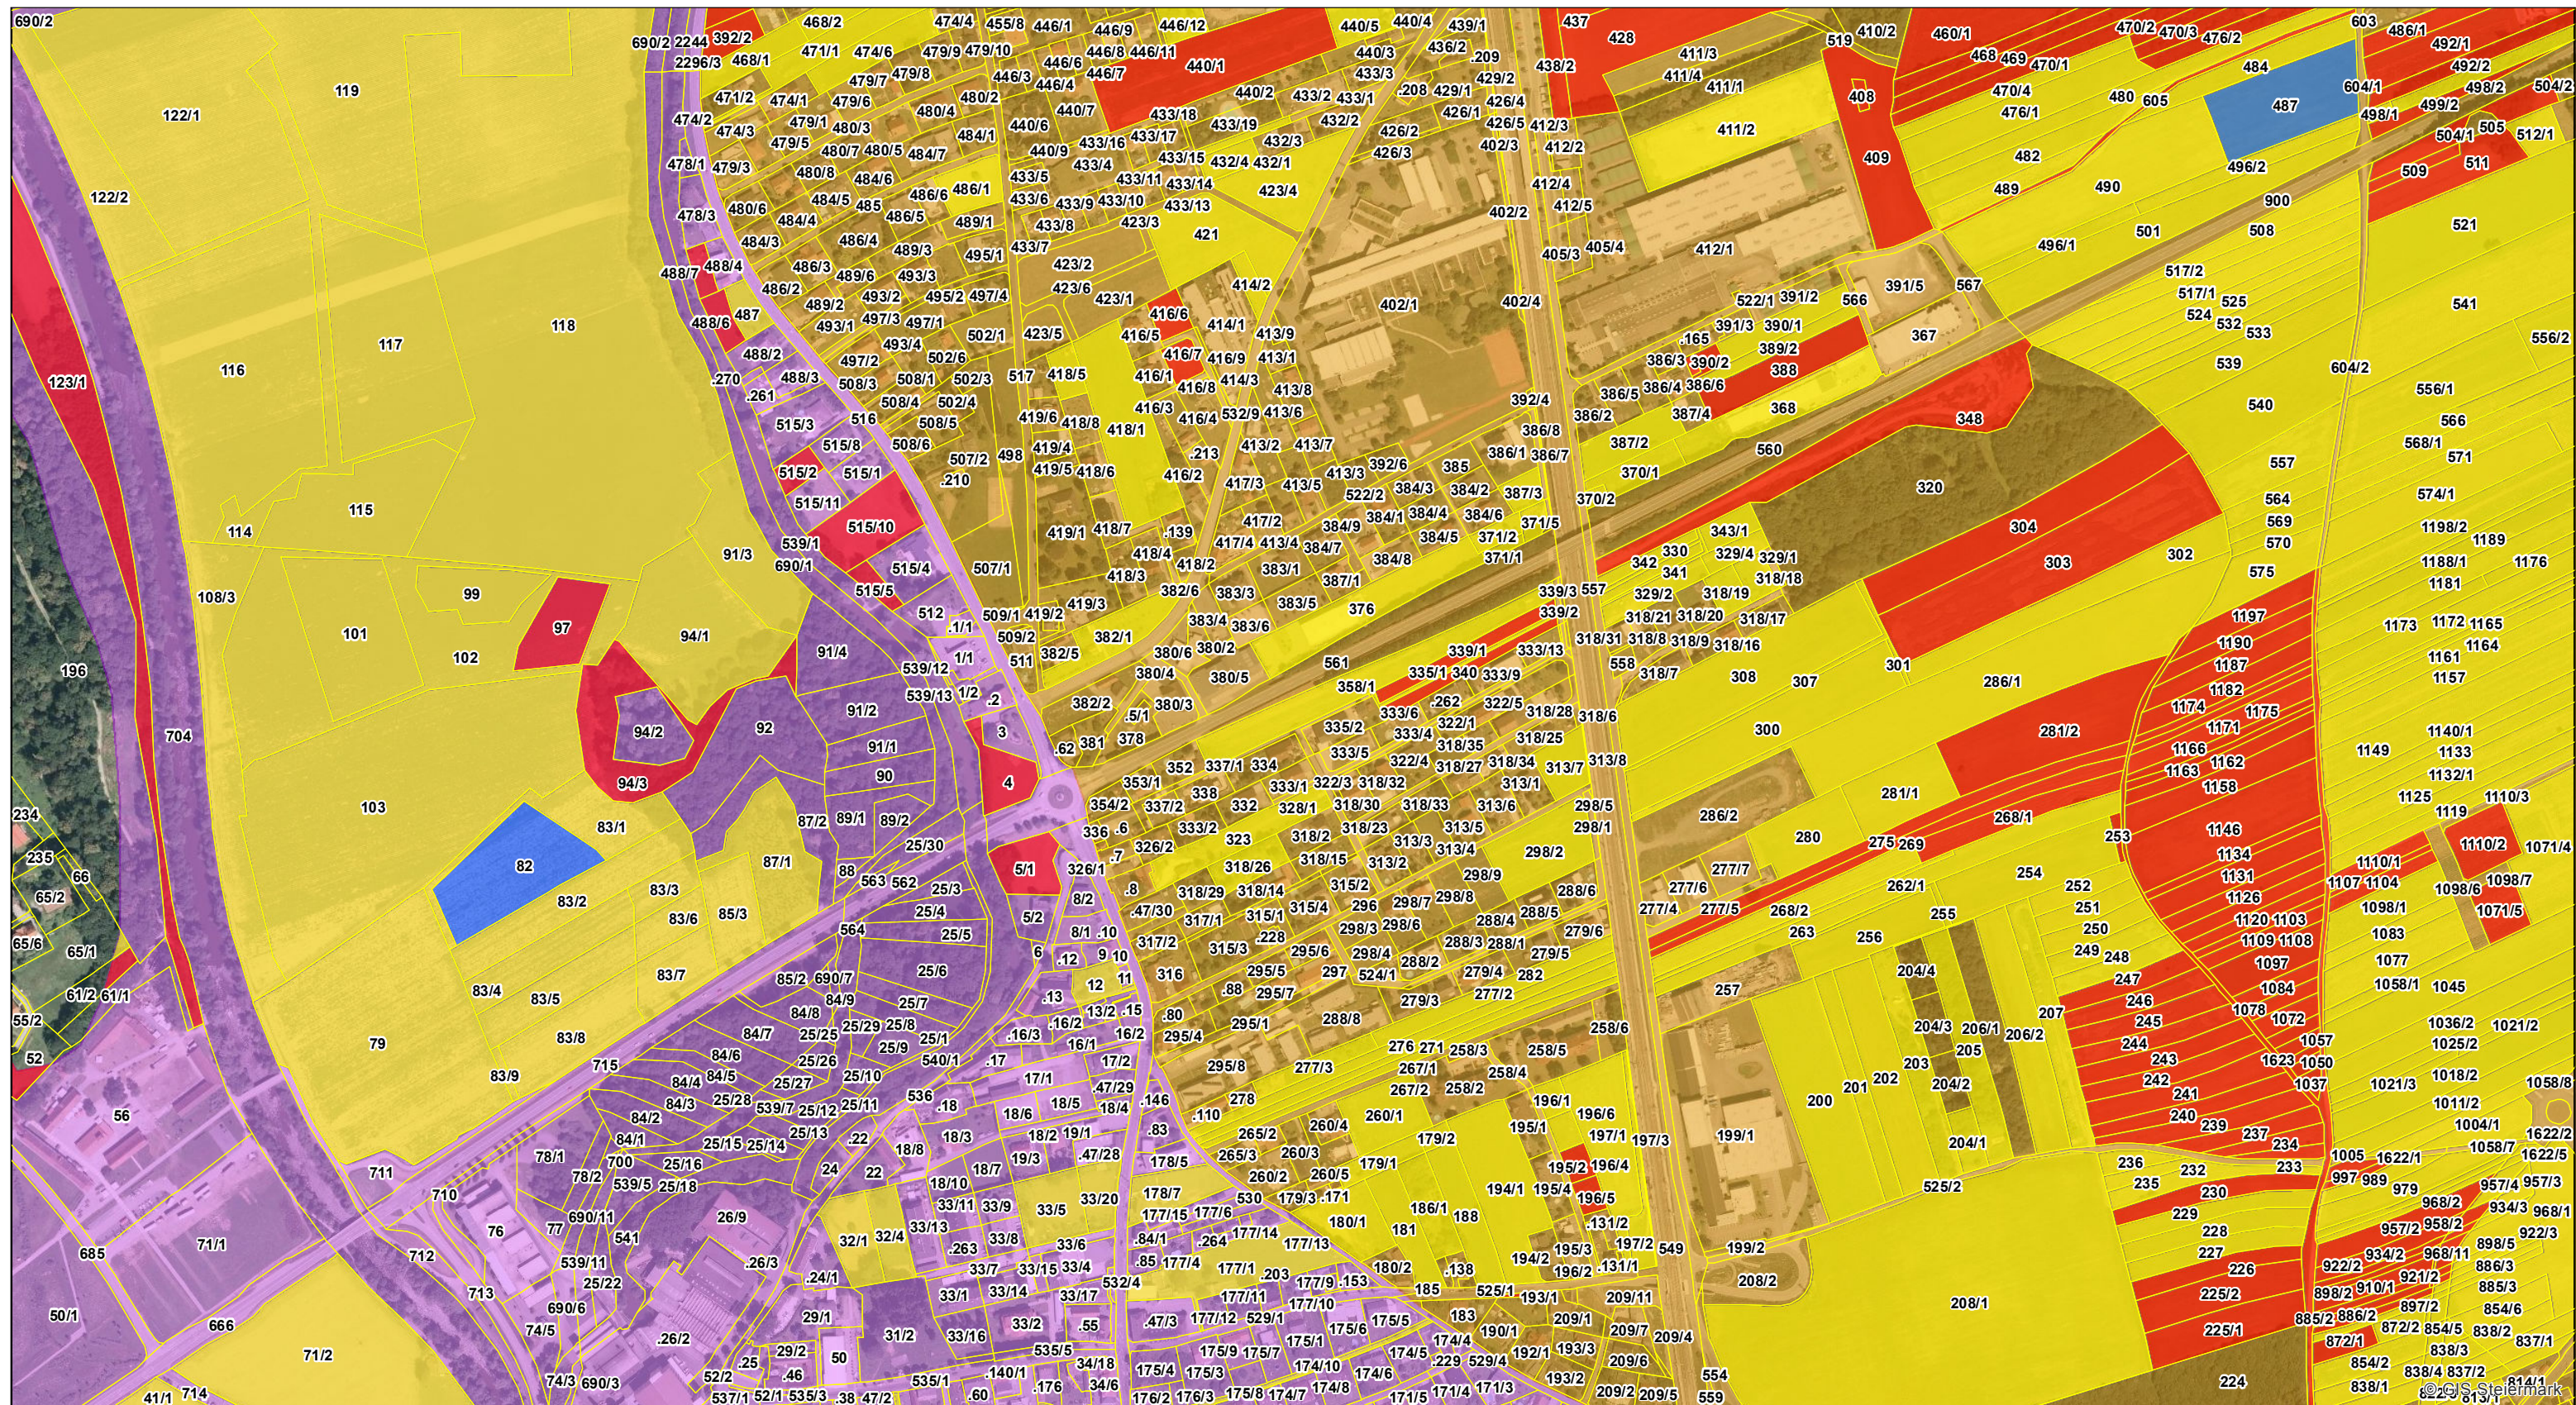

Grundwasserschutzprogramm Graz bis Bad Radkersburg

AG8

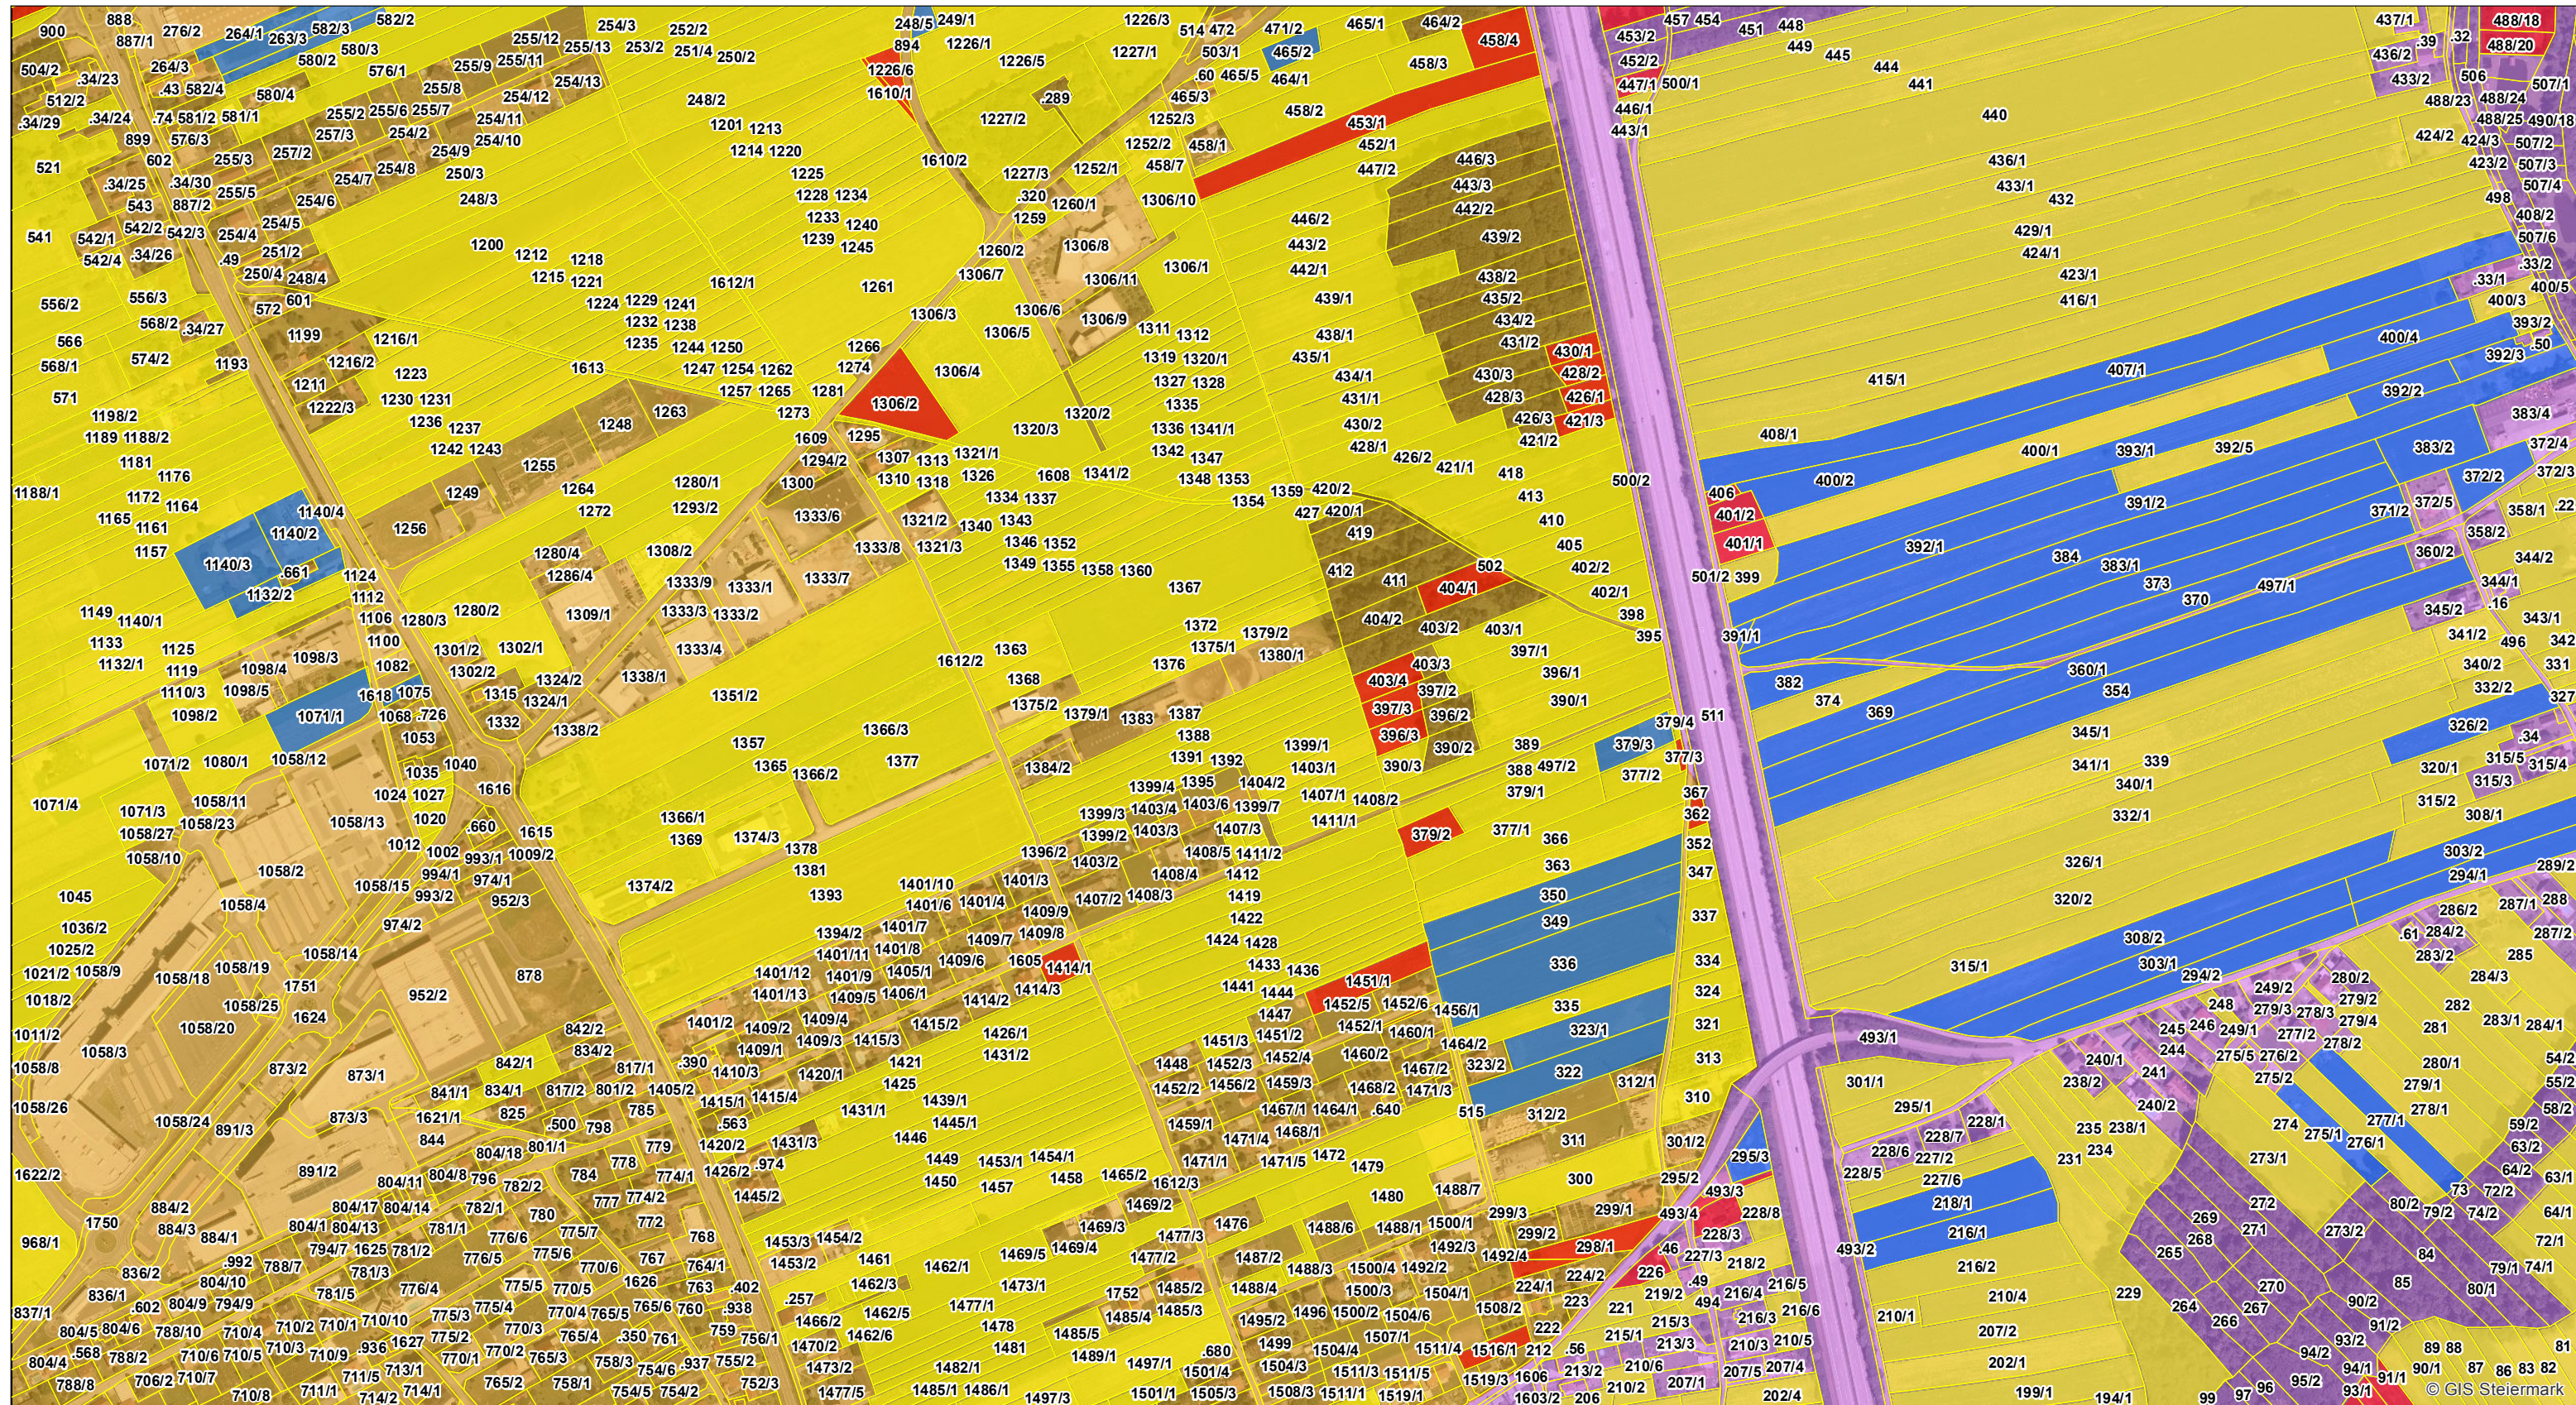

Legende

	Grundstück
	Widmungsgebiet 1
	Widmungsgebiet 2

Legende

	Bodenklimazahl 0-40
	41-60
	>60

Datenquelle: GIS-Steiermark, BEV
Erstellung: Amt der Stmk. LR.
Abteilung 13, Umwelt und Raumordnung
Referat Anlagenrecht
GIS-Digitalisierung: Michael Hierzmann
Im Auftrag von Herrn Dr. Gerhard Neuhold
Stand: 05.02.2015

Anlage 2B-15 zur Verordnung

1:5.000

0

50

100

200

300

400

500

m