Anlage 3 - Blatt: C5-a2

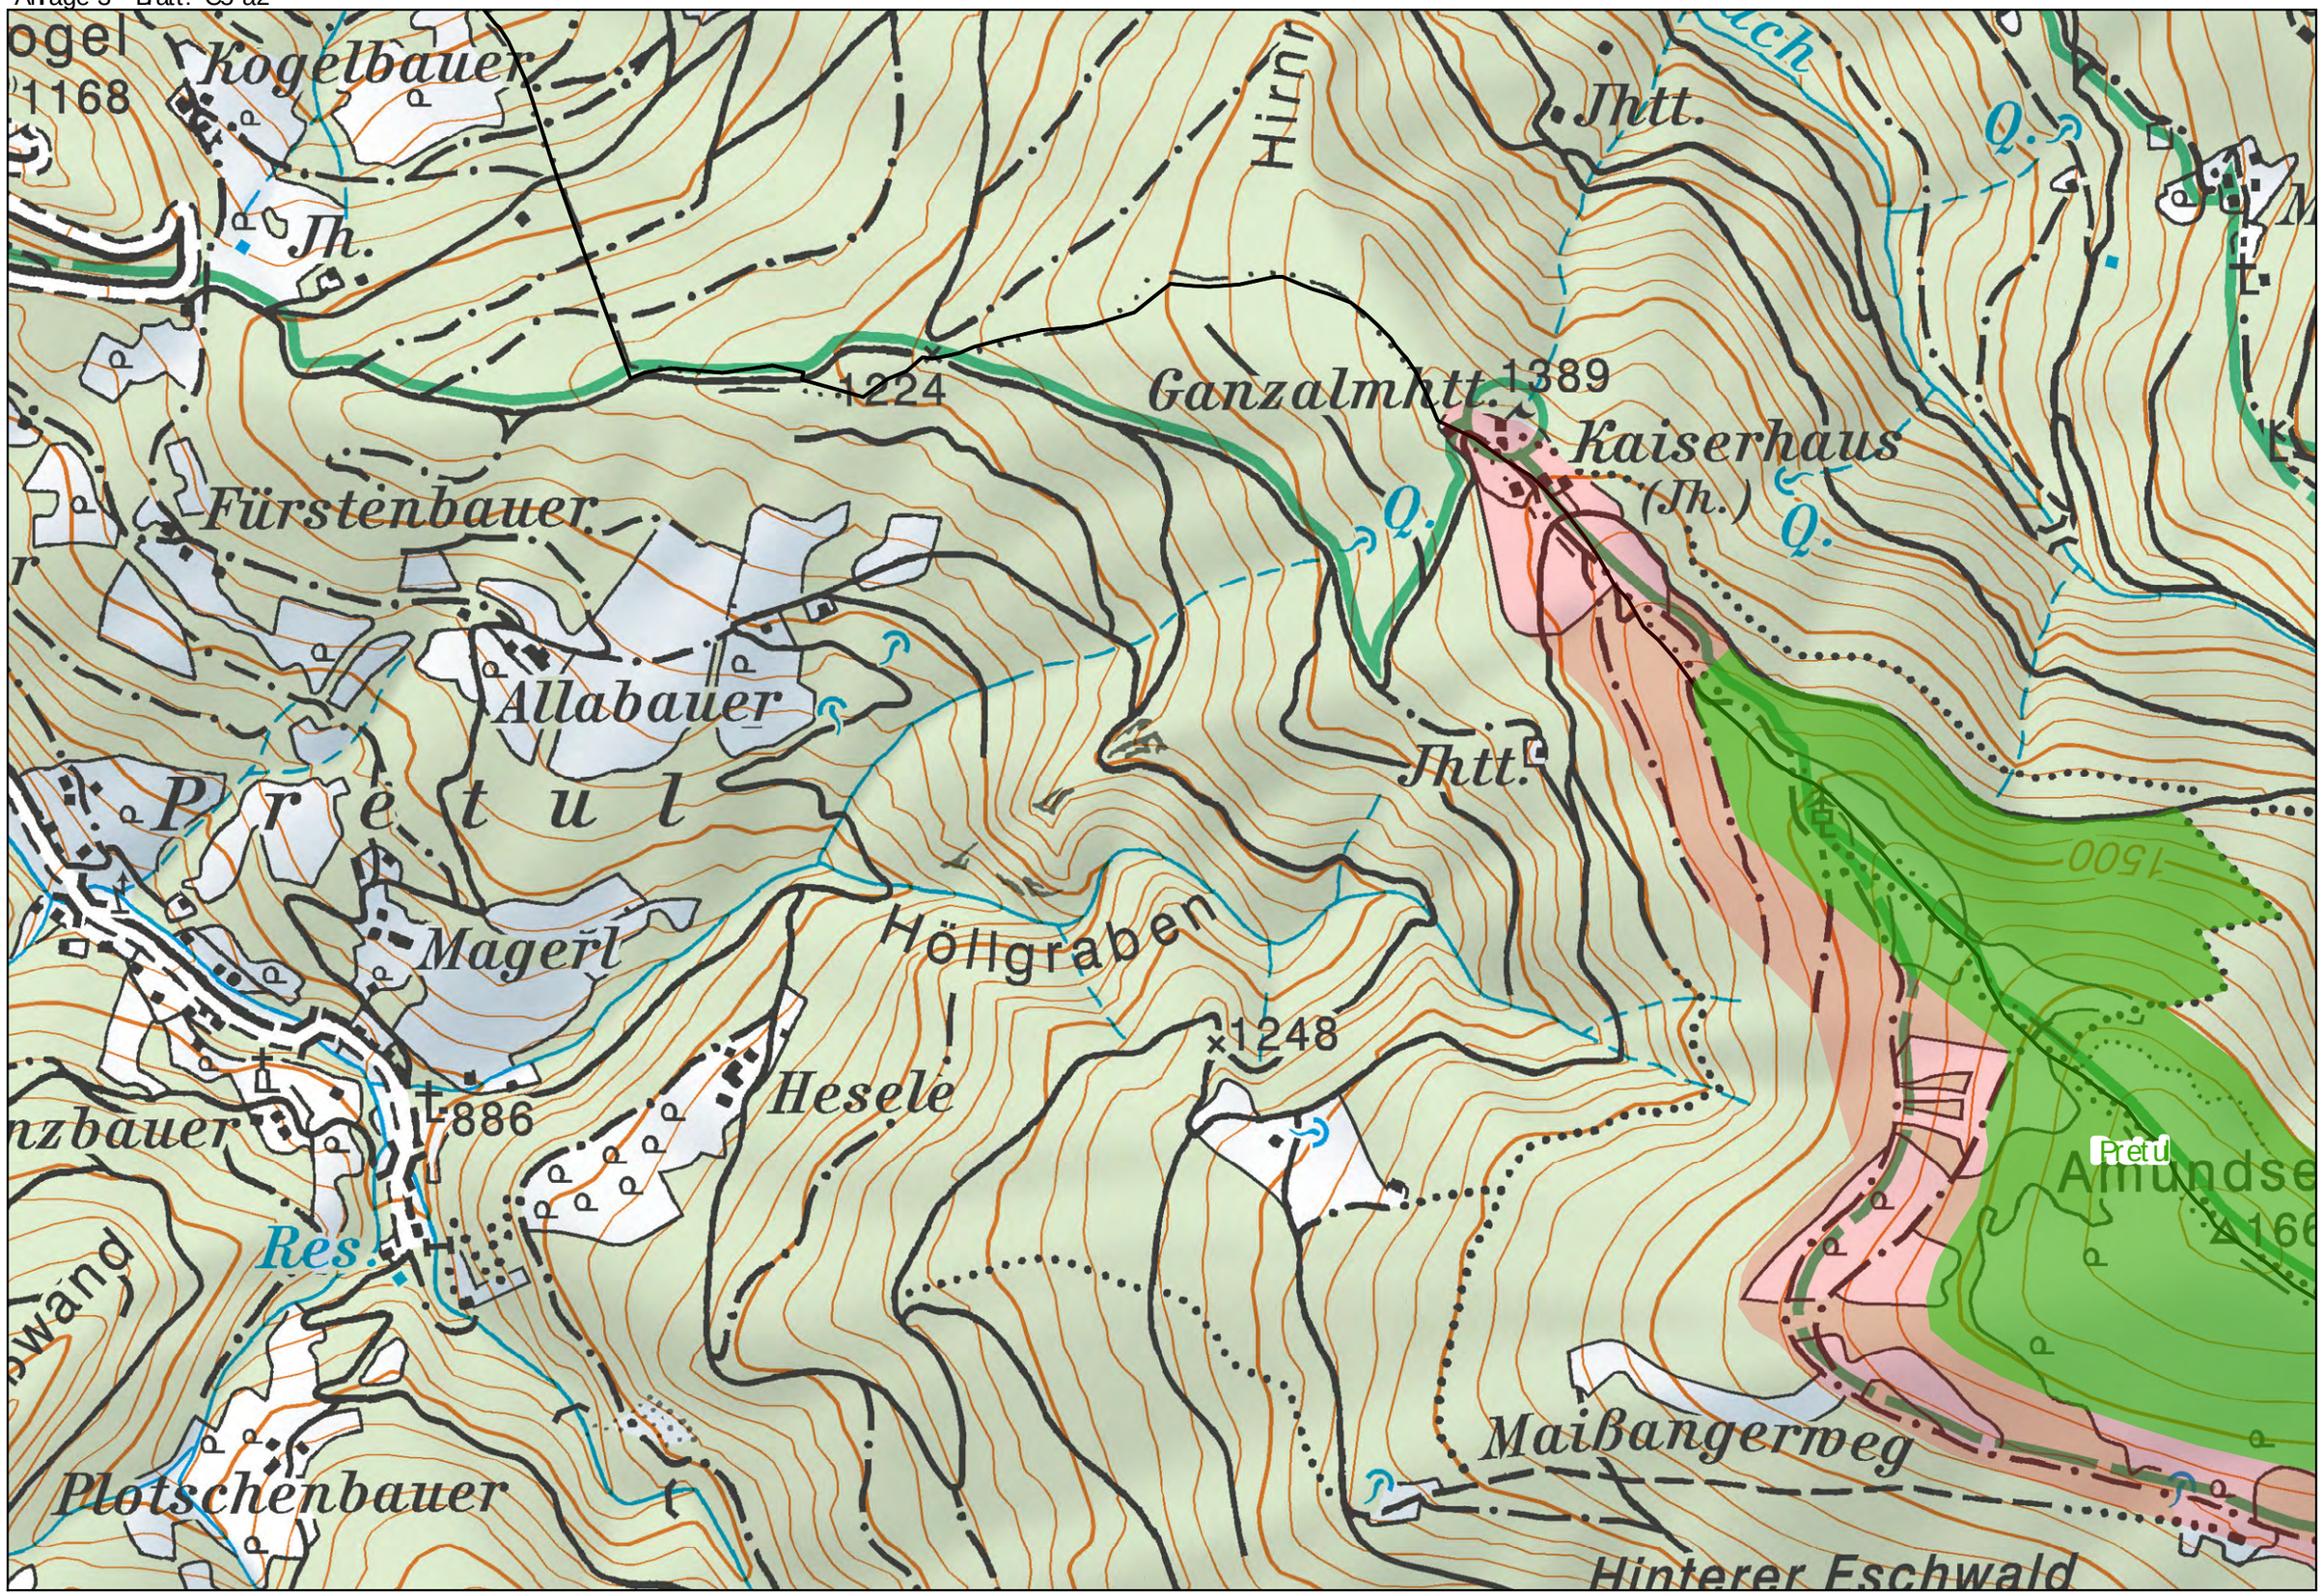

0 0,25 0,5 1 km
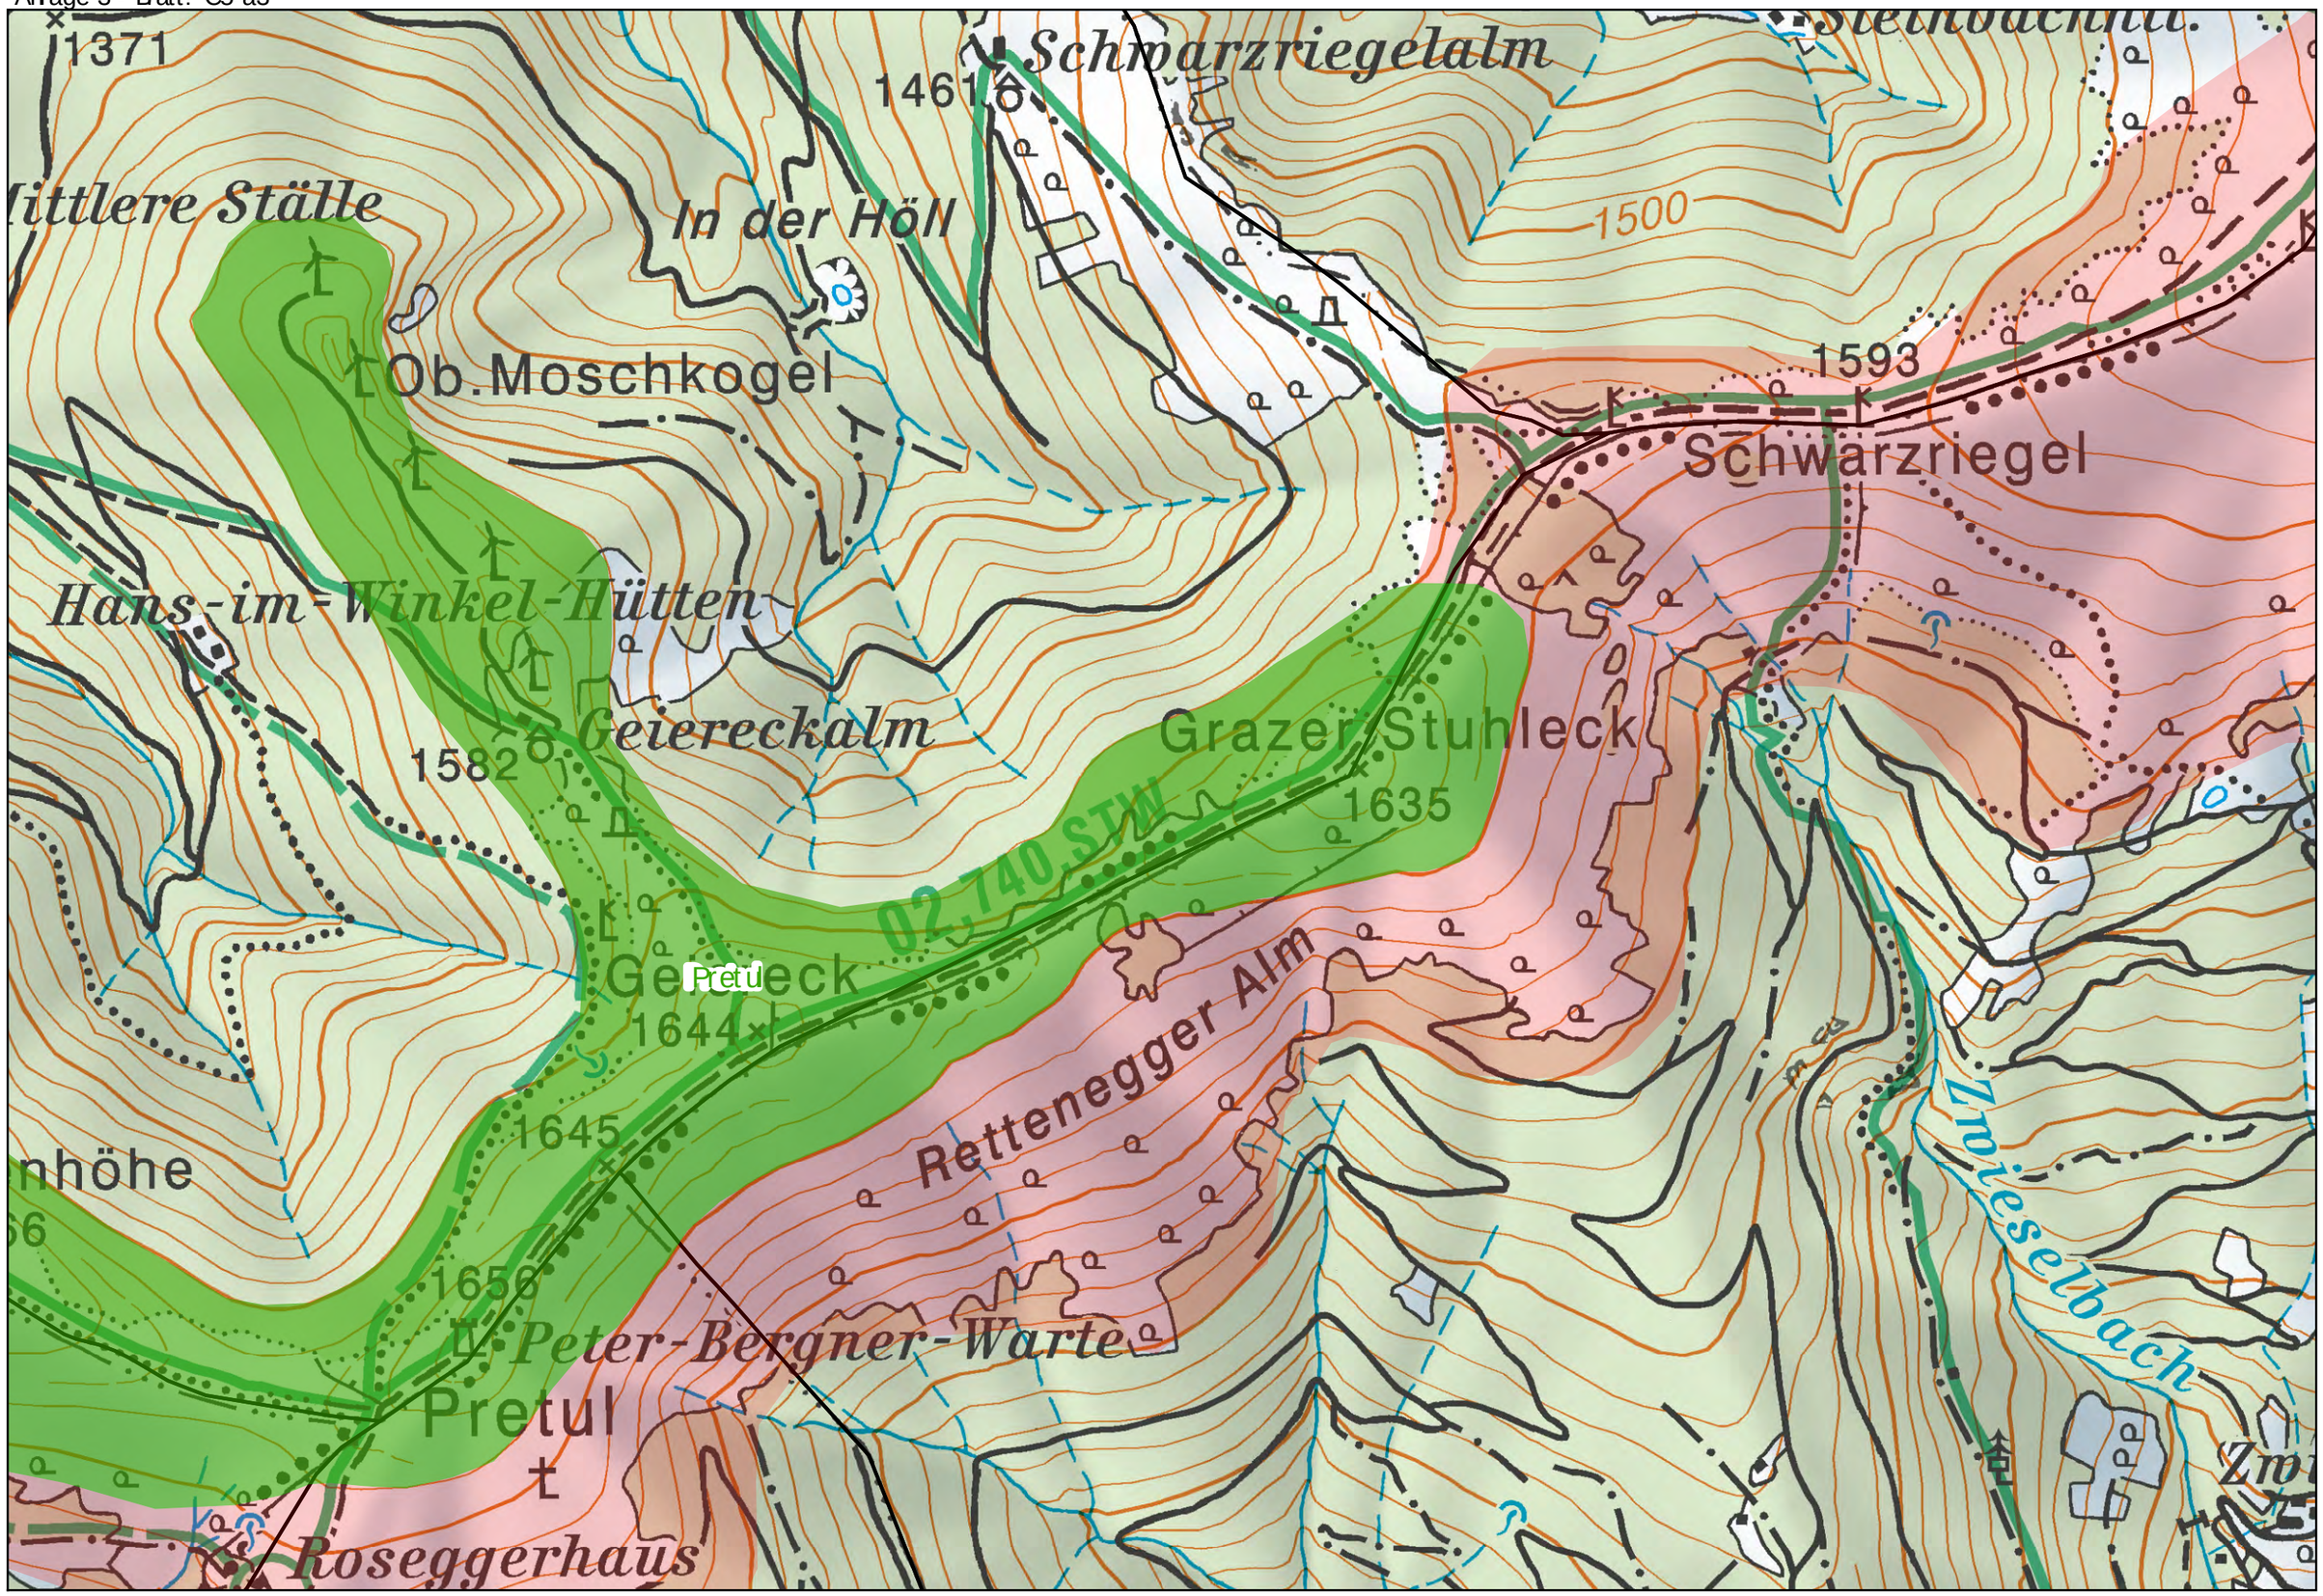
Anlage 3 - Blatt: C5-a3