


Standortgemeinde(n):
Rohr bei Hartberg

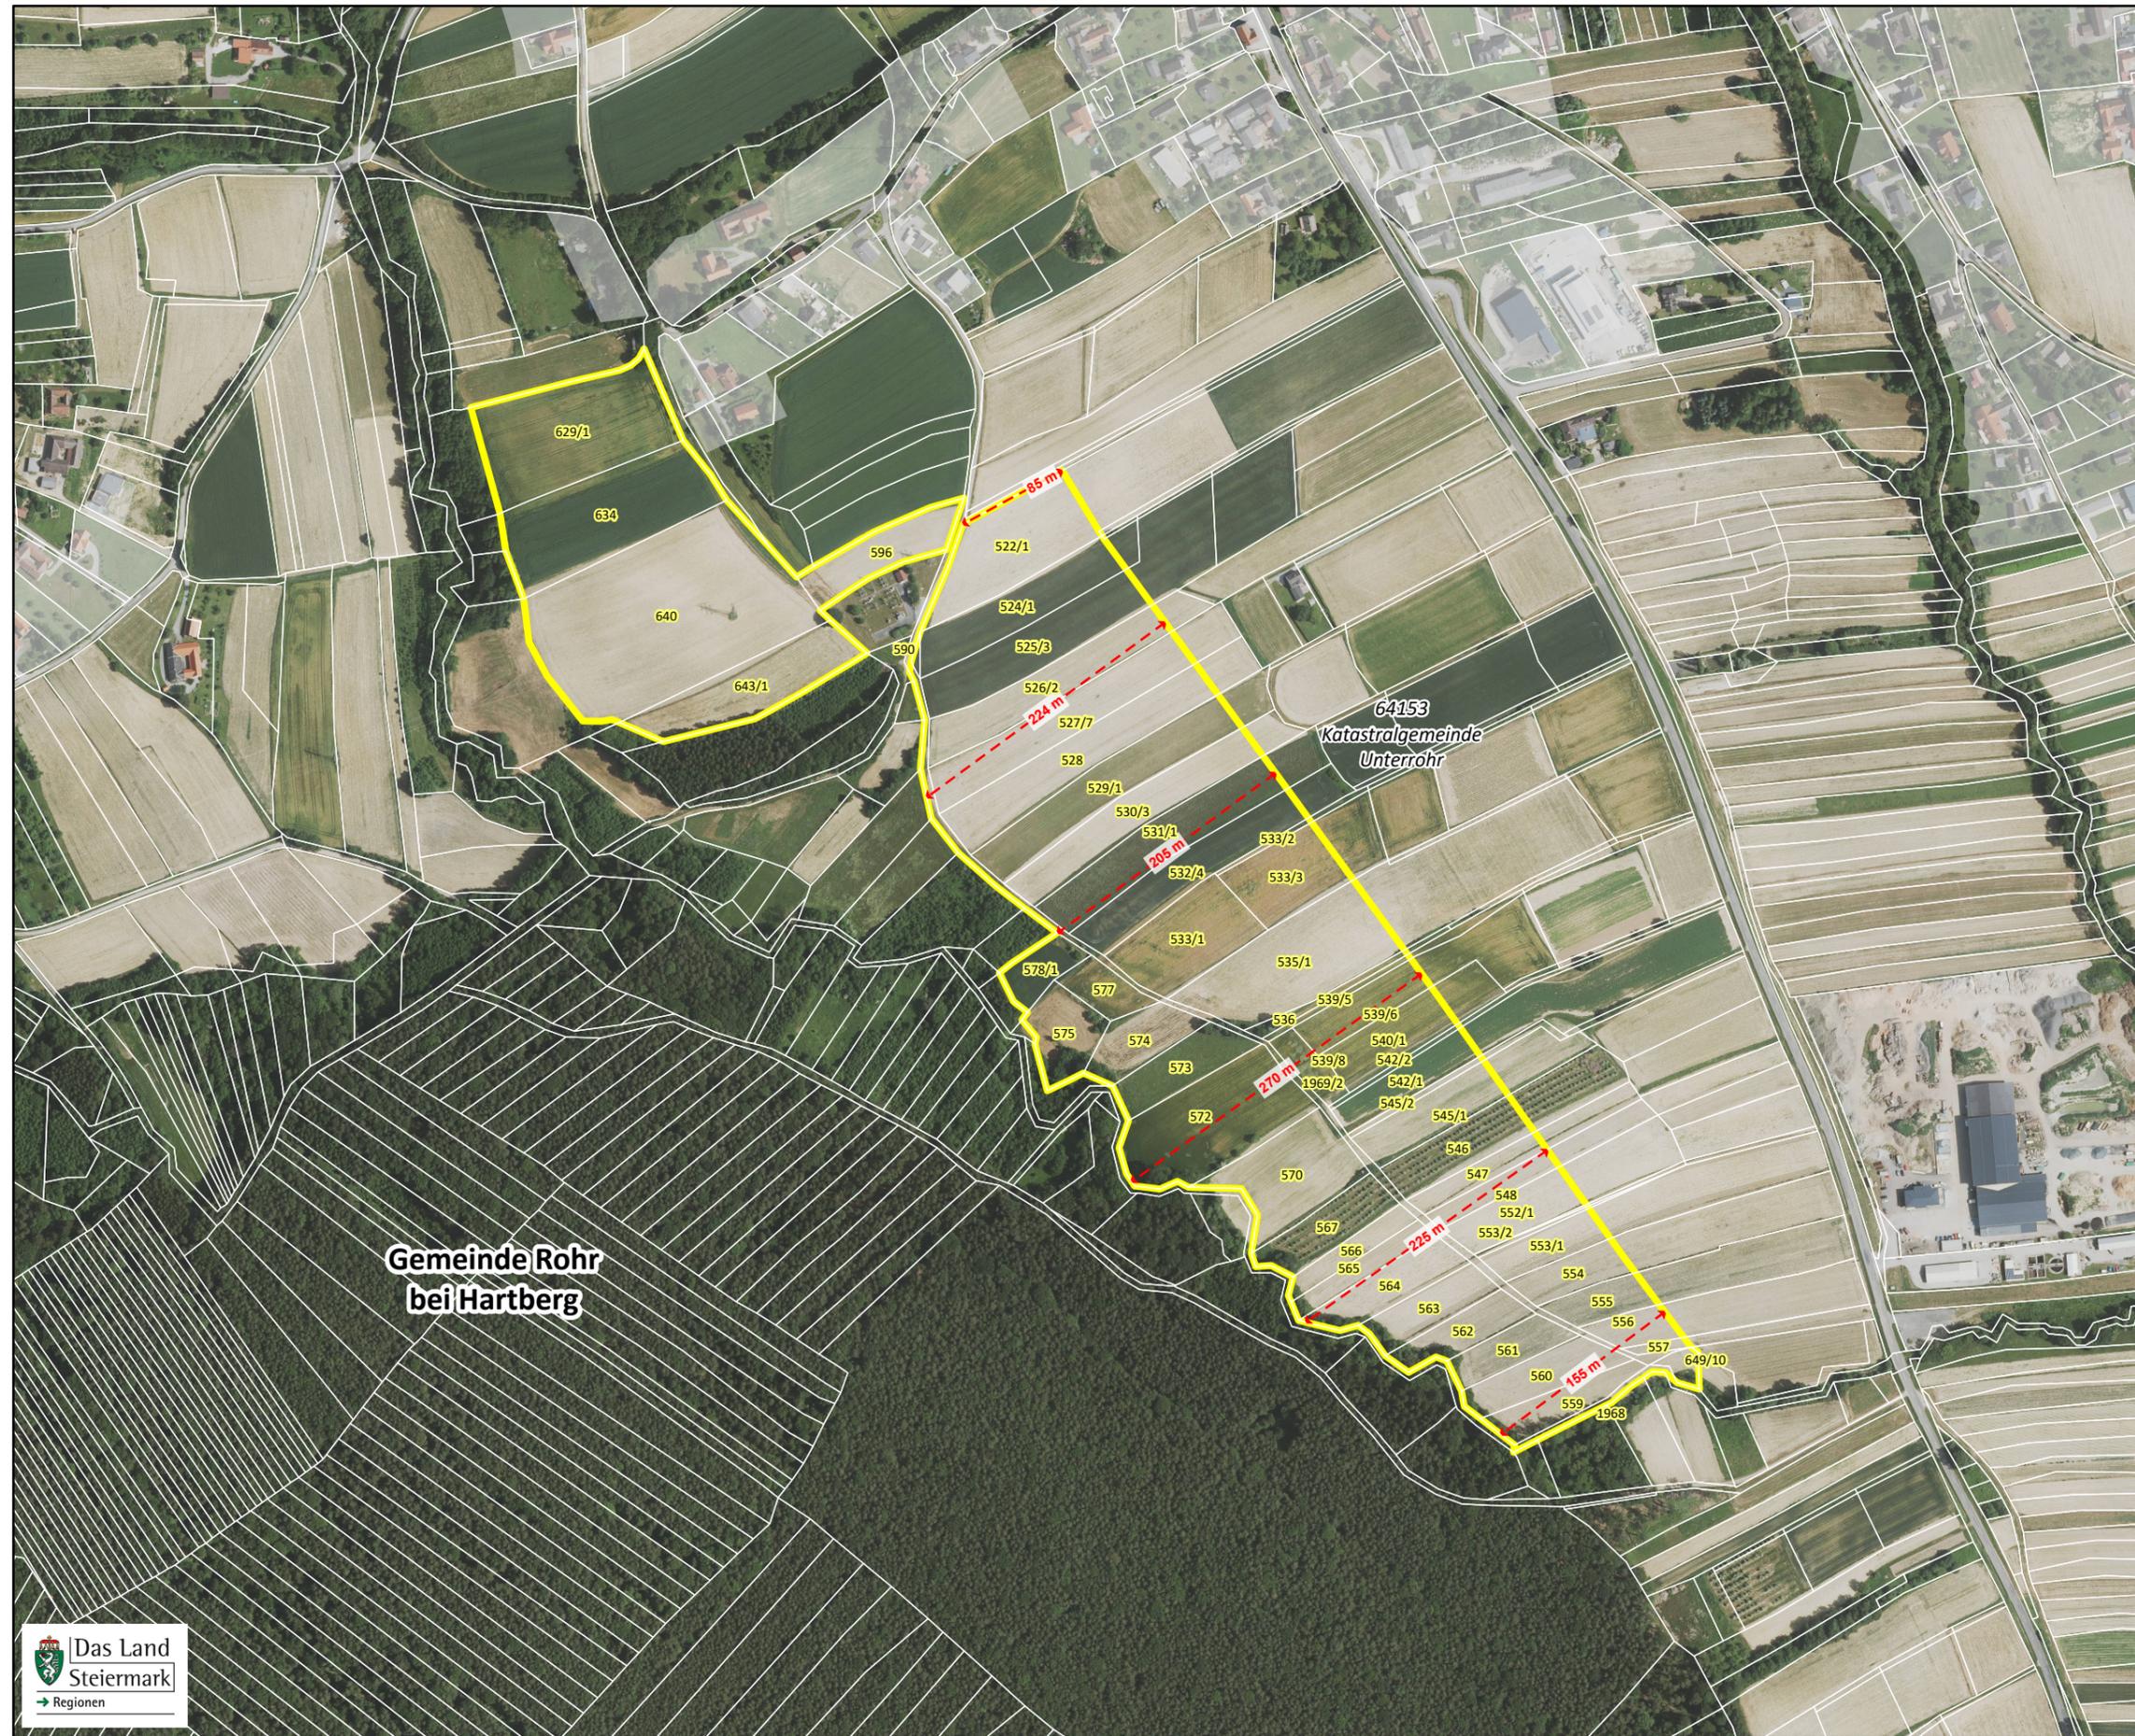

Spezifische Gestaltungsmaßnahmen (§ 3 Abs. 4)

-

Ergänzende Erläuterung zur Abgrenzung der Vorrangzone:

Die östliche Abgrenzung der Vorrangzone erfolgt im Bereich des Höhenrückens (Bemaßung im rechten Winkel zur Abgrenzungslinie).

