


Standortgemeinde(n):
Bad Blumau

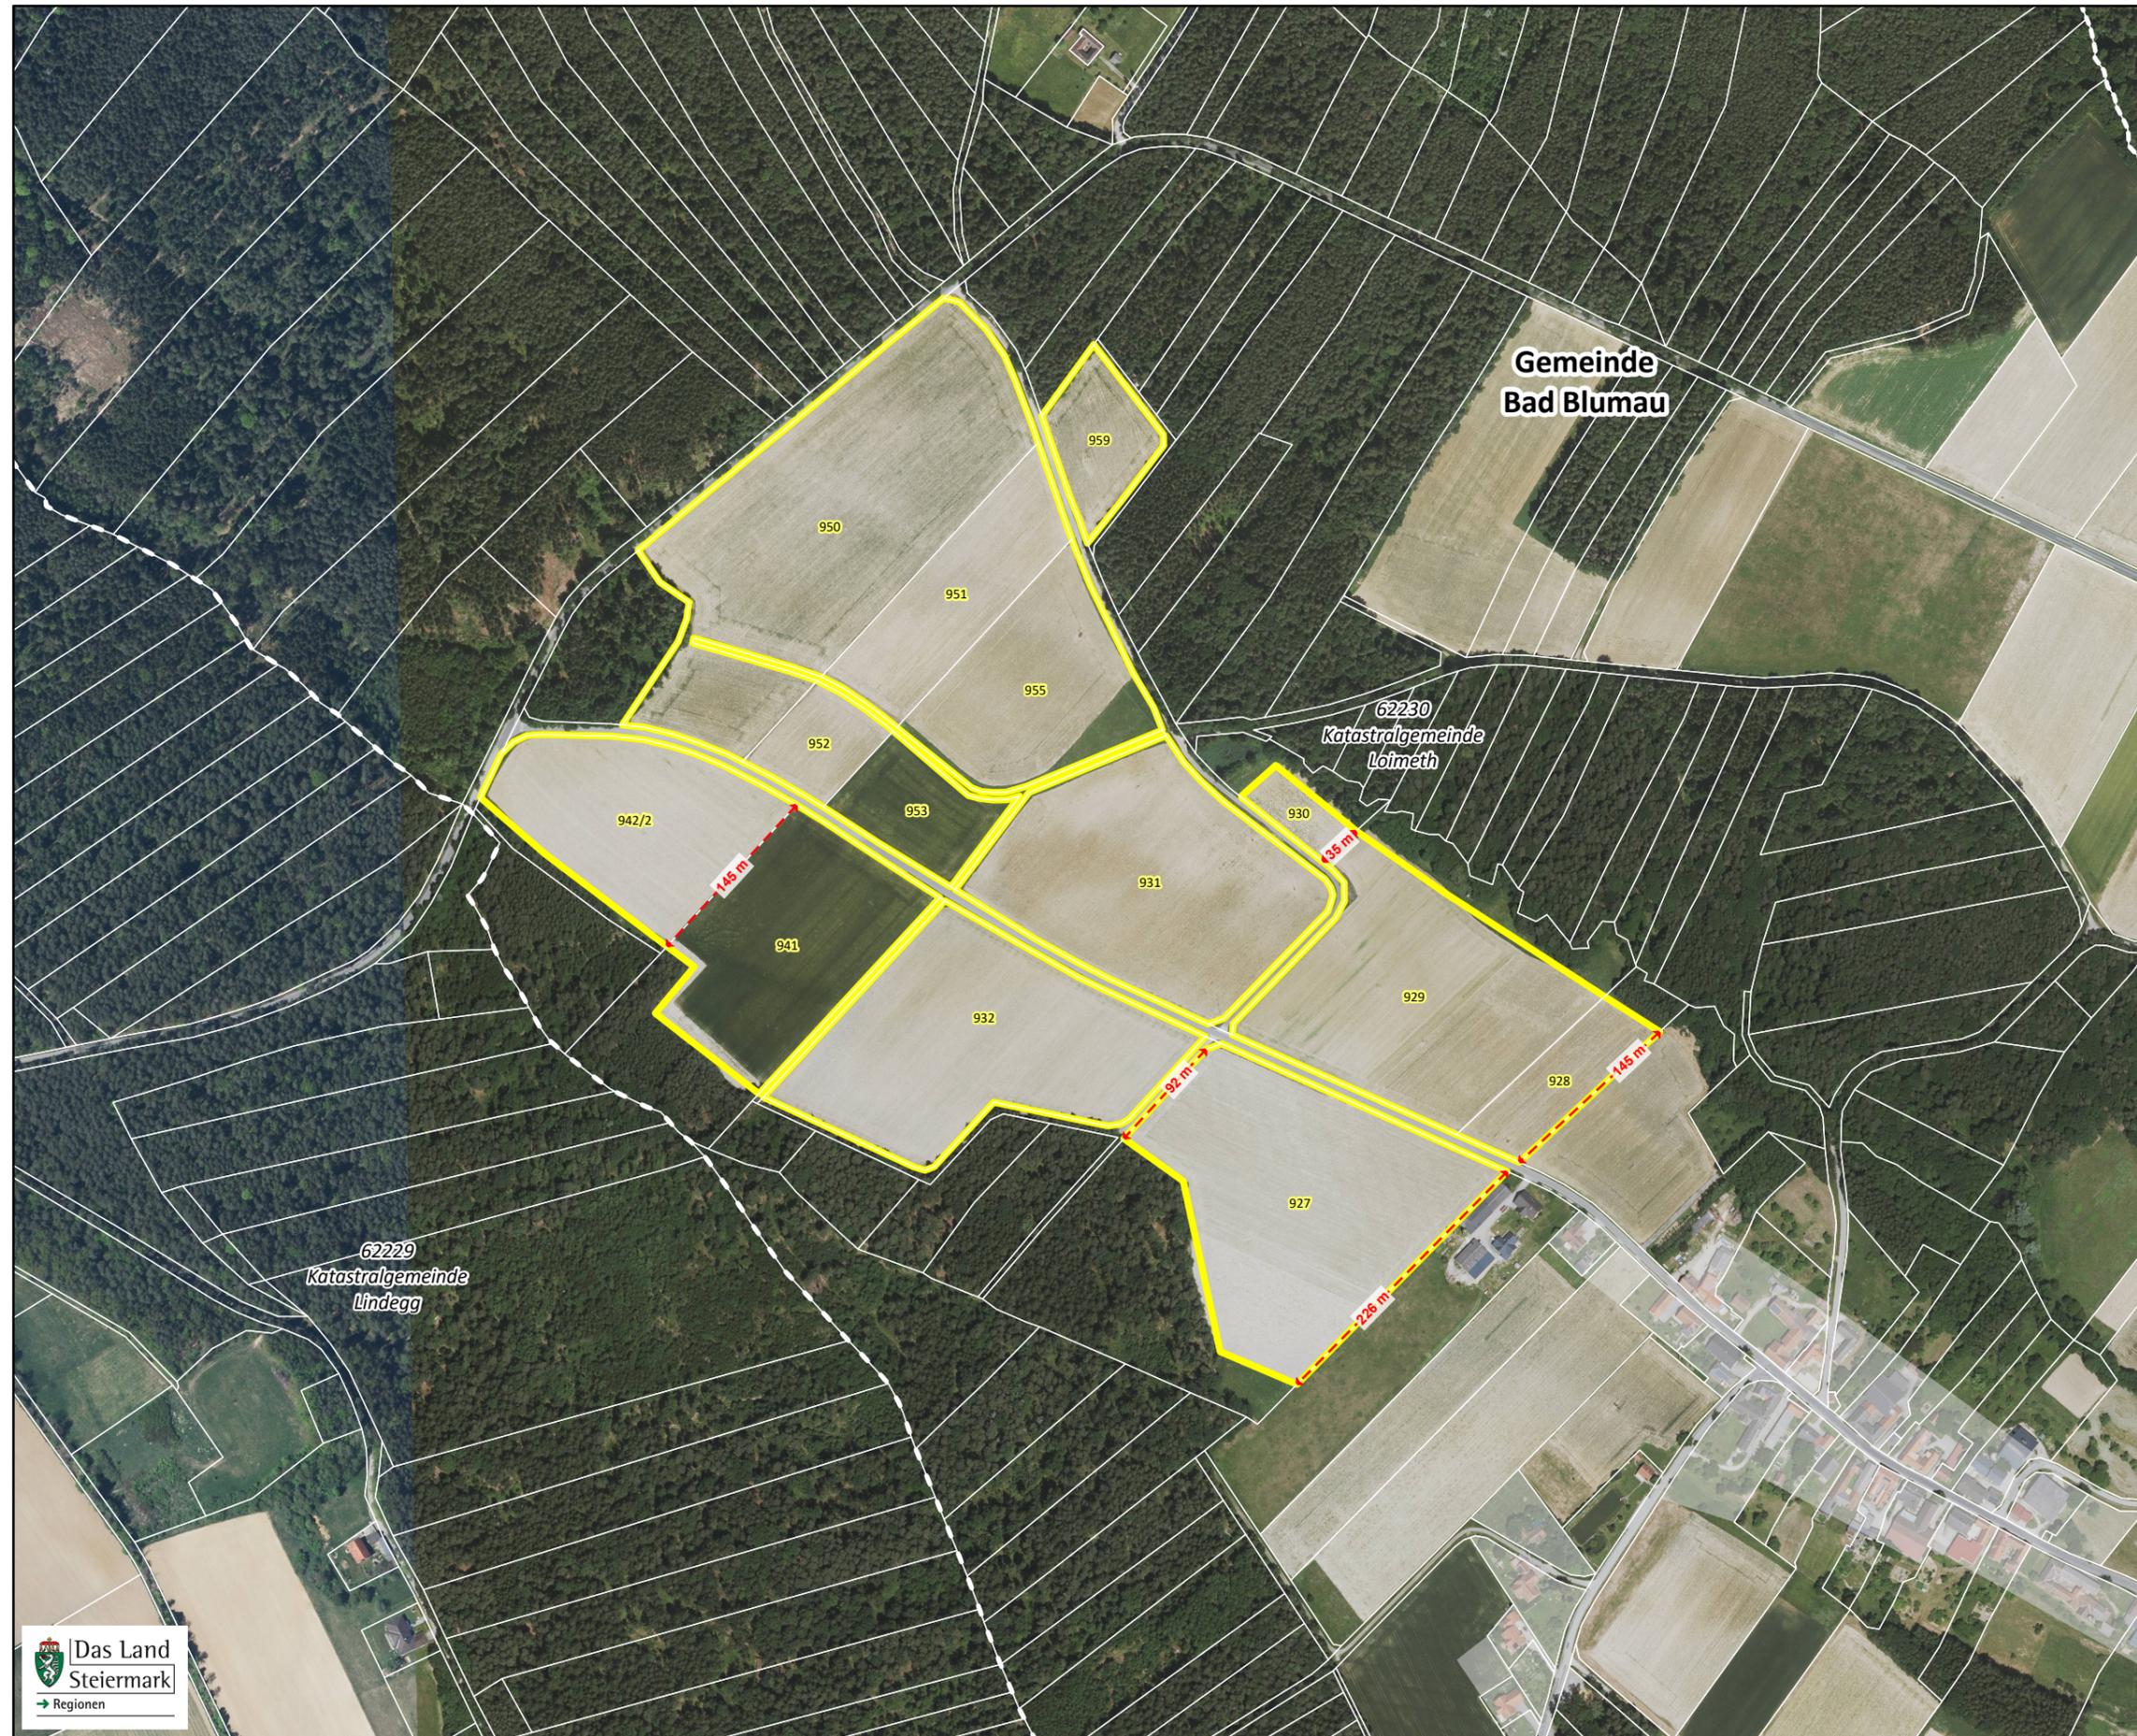

Spezifische Gestaltungsmaßnahmen (§ 3 Abs. 4)

-

Ergänzende Erläuterung zur Abgrenzung der Vorrangzone:

Die westliche und östliche Abgrenzung der Vorrangzone erfolgt entlang der Grenze zu den angrenzenden Waldflächen.

