



 

Verkehrszeichenverzeichnis FW11 Gemeindestraße Bahnhofstraße					
Pos.	Stk.	StVO	Verkehrszeichen	Ø [mm]	Anmerkung Standort
1	1	§52-4a		Ø 670 Mittel 2	§52-4a Überholen verboten Folien TYP 2
		§52-10a		Ø 670 Mittel 2	§52-10a Geschwindigkeitsbeschränkung Folien TYP 2 1: -65.308; 197.495
2	2	§52-23		700 Mittel 2	§52-23 Vorrang geben Folien TYP 2 2A: -65.642; 197.090 2B: -65.308; 197.487
		§52-4a		Ø 670 Mittel 2	§52-4a Überholen verboten Folien TYP 2
3a 3b	2	§52-4a		Ø 670 Mittel 2	§52-4a Überholen verboten Folien TYP 2
		§52-10a		Ø 670 Mittel 2	§52-10a Geschwindigkeitsbeschränkung Folien TYP 2 3A: -65.631; 197.108 3B: -65.327; 197.485
4	1	§52-11		Ø 670 Mittel 2	§52-11 Ende von Überholverboten und Geschwindigkeitsbegrenzungen Folien TYP 2 4: -65.633; 197.077
5	5	-		600/ 900	Abstand 33m Folien TYP 2
Bodenmarkierungsverzeichnis FW11 Gemeindestraße Bahnhofstraße					
Bodenmarkierungstyp	Abk.	Bruttolänge	Breite		
Ordnungslinie §15 (1)	OL	24,80 m	30 cm		

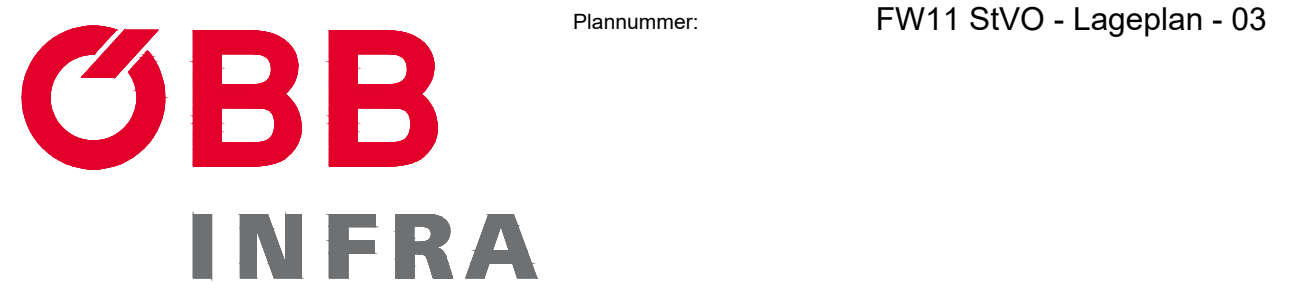

Strecke
KORALMBAHN Graz - Klagenfurt

Zettling - Weitendorf
Baulos 5.1 Ingenieurbauwerke

STRASSENPLANUNG
km 13.058 - km 20.019
inkl. Verbindungsgeleis Nord km 0.000 - km 1.371
AUSFÜHRUNGSPROJEKT

3	13.09.2022	Gepl?	VZ Nr. 1 Überholen verboten + 50 km/h in Teilabschnitt mit Gemeinde Wundschuh	Zustimmung
2	09.09.2022	Gepl?	Vermessung	Zustimmung
1	09.09.2022	Gepl?	Eingabe des Vorab-Bestandsbilds	Zustimmung
Index	Datum	Name	Beschreibung der Änderung	Zustimmung
OBJEKT-NR.:			STRECKEN-NR.: 40101	
ABSCHNITT Km / Stat.		Zettling - Weitendorf (Baulos 5.1) km 13.058 - km 20.019 inkl. Verbindungsgeleis Nord km 0.000 - km 1.371		
Rath 13.09.2022 JdR		FW11 StVO - Lageplan Gemeindestraße Bahnhofstraße		
Decon 13.09.2022 JdR				
Ge 13.09.2022 JdR				
GZ 13.09.2022 JdR				
Planungsf 13.09.2022 JdR				
Matsch				
1:500				
Planung: Planungsgemeinschaft FW		Prüfungsgemein:		Fachreferent:
				
				Projektleitung:
Datum		Unterschrift/Stempel		Unterschrift/Stempel